

ANNEXE 2

Plans et Perspective

Handwritten signature



G2

MAITRE D'OUVRAGE



VILLEO

28 BD GEORGES CLEMENCEAU 21000 DIJON
tél: 03.80.68.28.00 fax: 03.80.36.41.42

ENTREPRISE MANDATAIRE

C3B

18 Bd WINSTON CHURCHILL
21000 DIJON
tél: 03 80 66 65 10
fax: 03 80 31 80 34
c3b@vinci-construction.fr



**CONSTRUCTION D'UNE RESIDENCE
SOCIALE ET D'UNE ANTENNE DE
CENTRE SOCIAL A DIJON**

**PERSPECTIVE
EXTERIEURE
NORD EST**

LE 20.06.2018

ECHELLE 1/200


APS N°12

MAITRE D'OEUVRE

A2A ARCHITECTES

Philippe Vionnet architecte gérant
André de Sambucy architecte associé
David Vaillant associé
11 RUE PIERRE PALLIOT 21000 DIJON Tél: 03.80.53.12.30
Mail: contact@a2a-architectes.com. Site: www.a2a-architectes.com



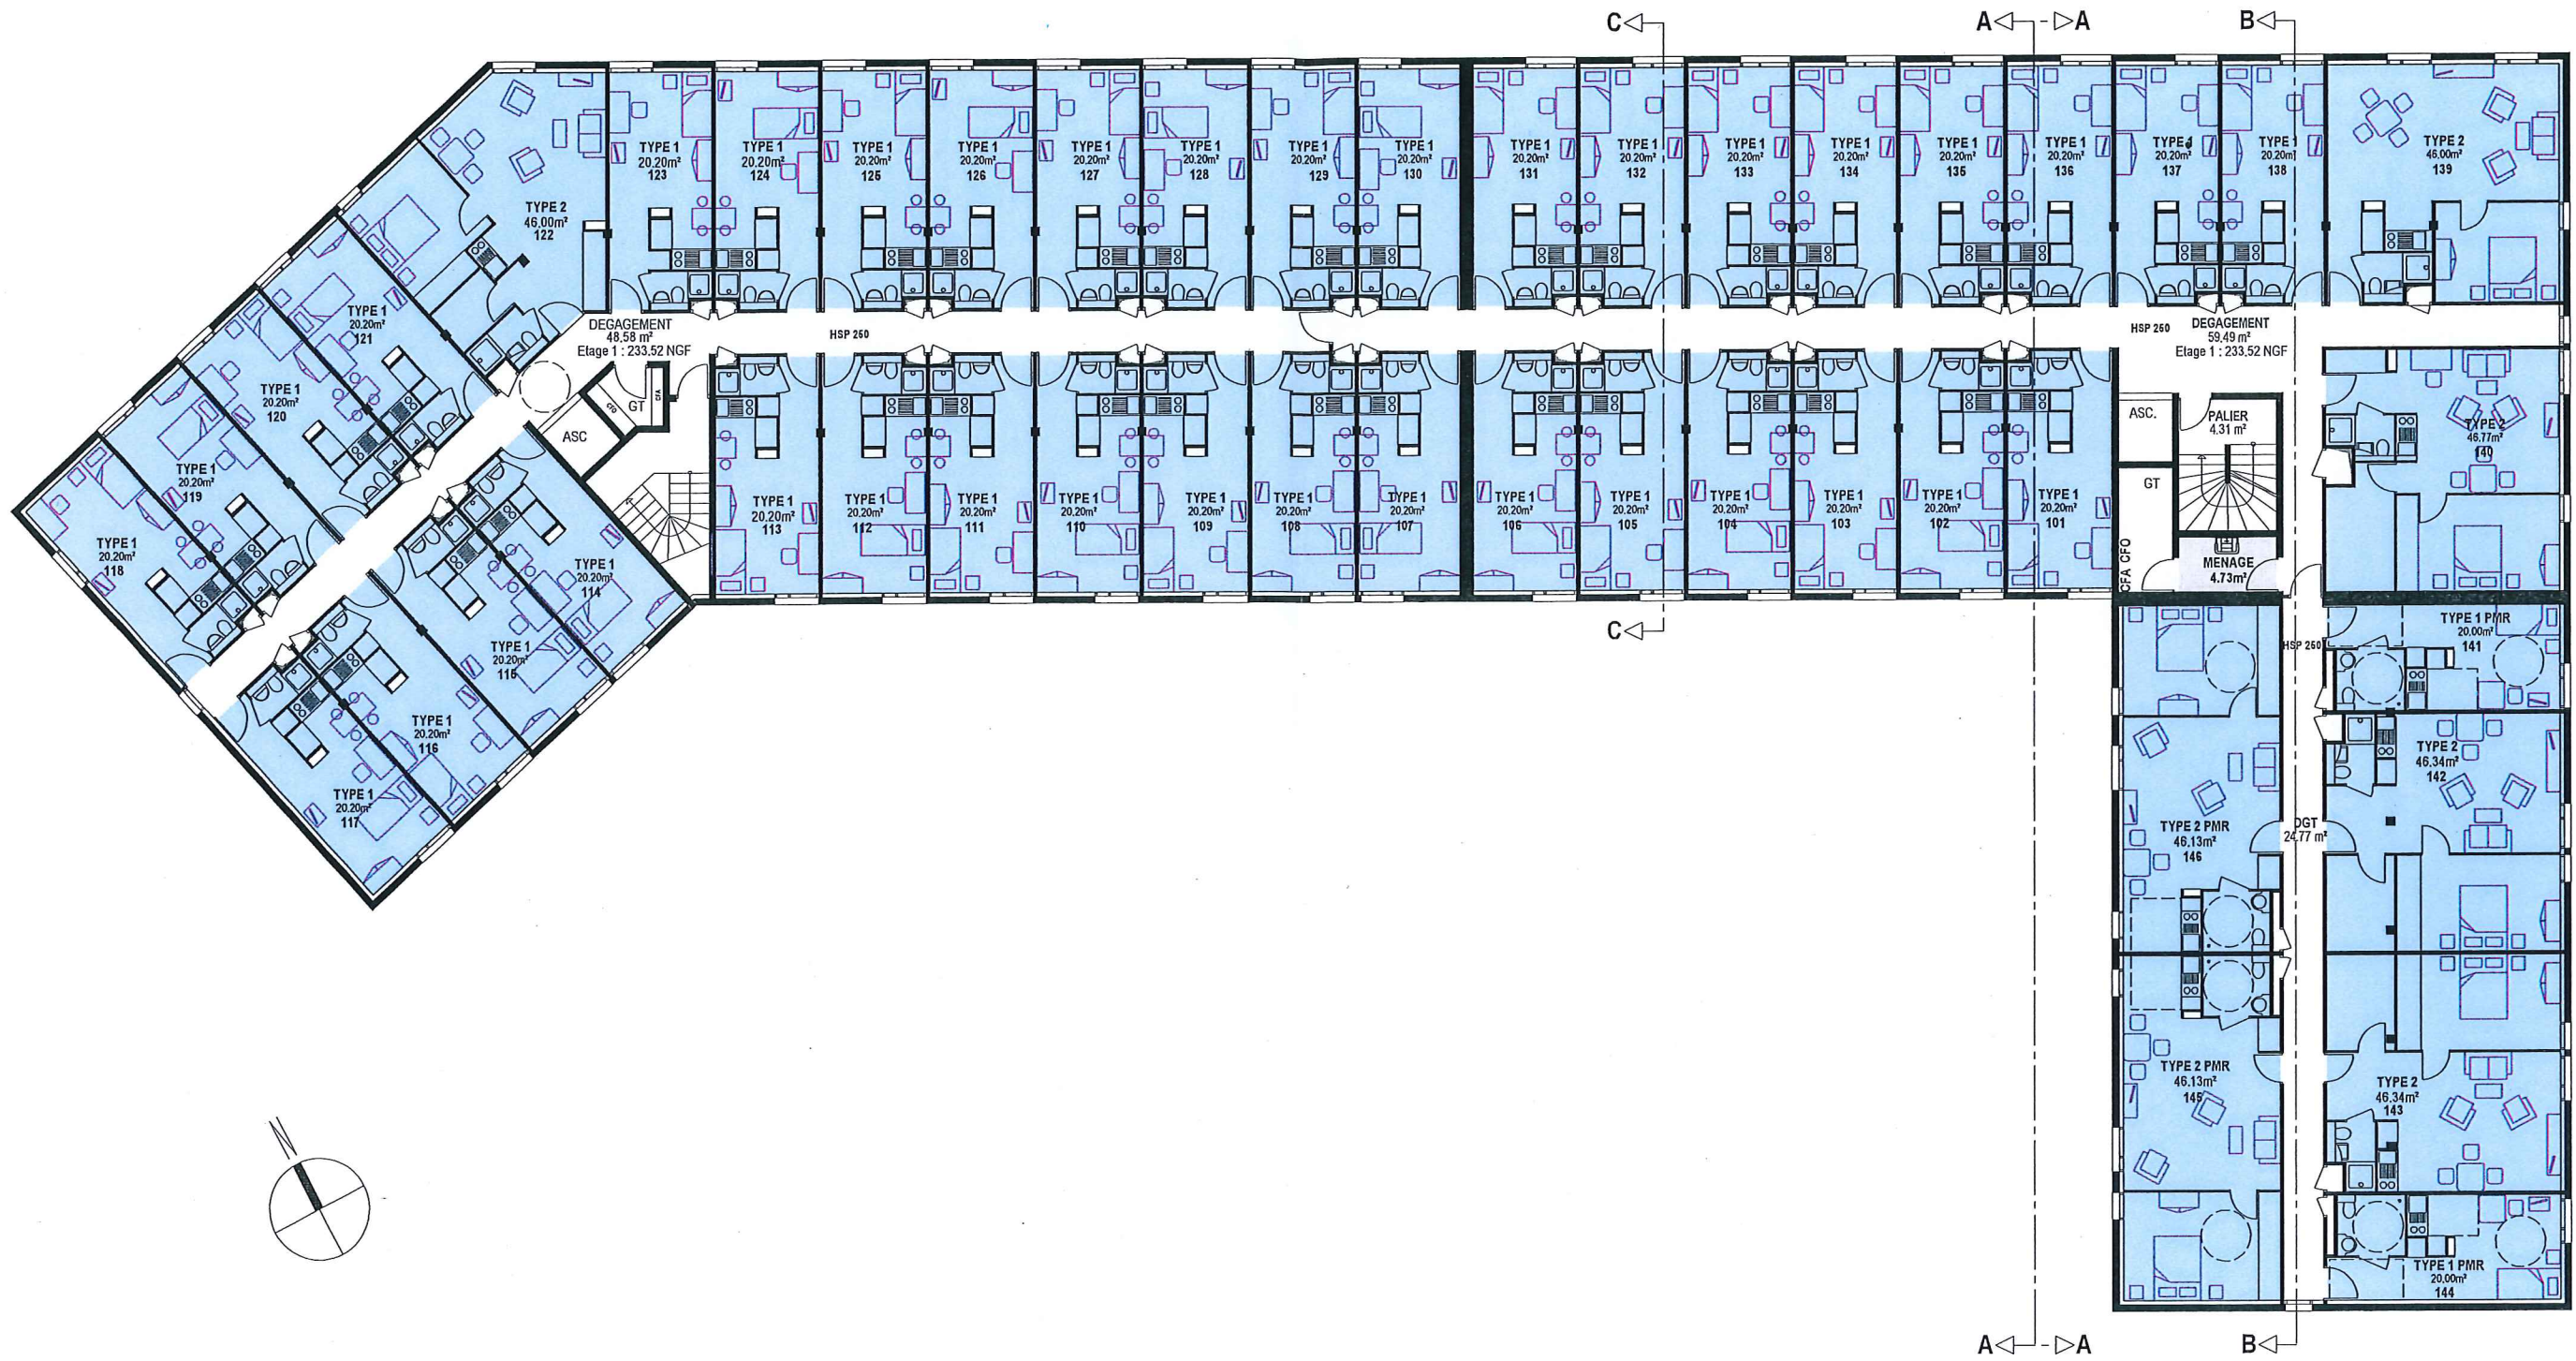

G5

MAITRE D'OUVRAGE
VILLEO
 28 BD GEORGES CLEMENCEAU 21000 DIJON
 tél: 03.80.68.28.00 fax: 03.80.36.41.42



ENTREPRISE MANDATAIRE
C3B
 18 Bd WINSTON CHURCHILL
 21000 DIJON
 tél: 03 80 66 65 10
 fax: 03 80 31 80 34
 c3b@vinci-construction.fr




CONSTRUCTION D'UNE RESIDENCE
 SOCIALE ET D'UNE ANTENNE DE
 CENTRE SOCIAL A DIJON

**PREMIER
 ETAGE**

LE 20.06.2018
 ECHELLE 1/200
 APS N°04

MAITRE D'OEUVRE
A2A ARCHITECTES
 Philippe Vionnet architecte gérant
 André de Sambucy architecte associé
 David Vaillant associé
 11 RUE PIERRE PALLIOT 21000 DIJON Tél: 03.80.53.12.30
 Mail: contact@a2a-architectes.com. Site: www.a2a-architectes.com



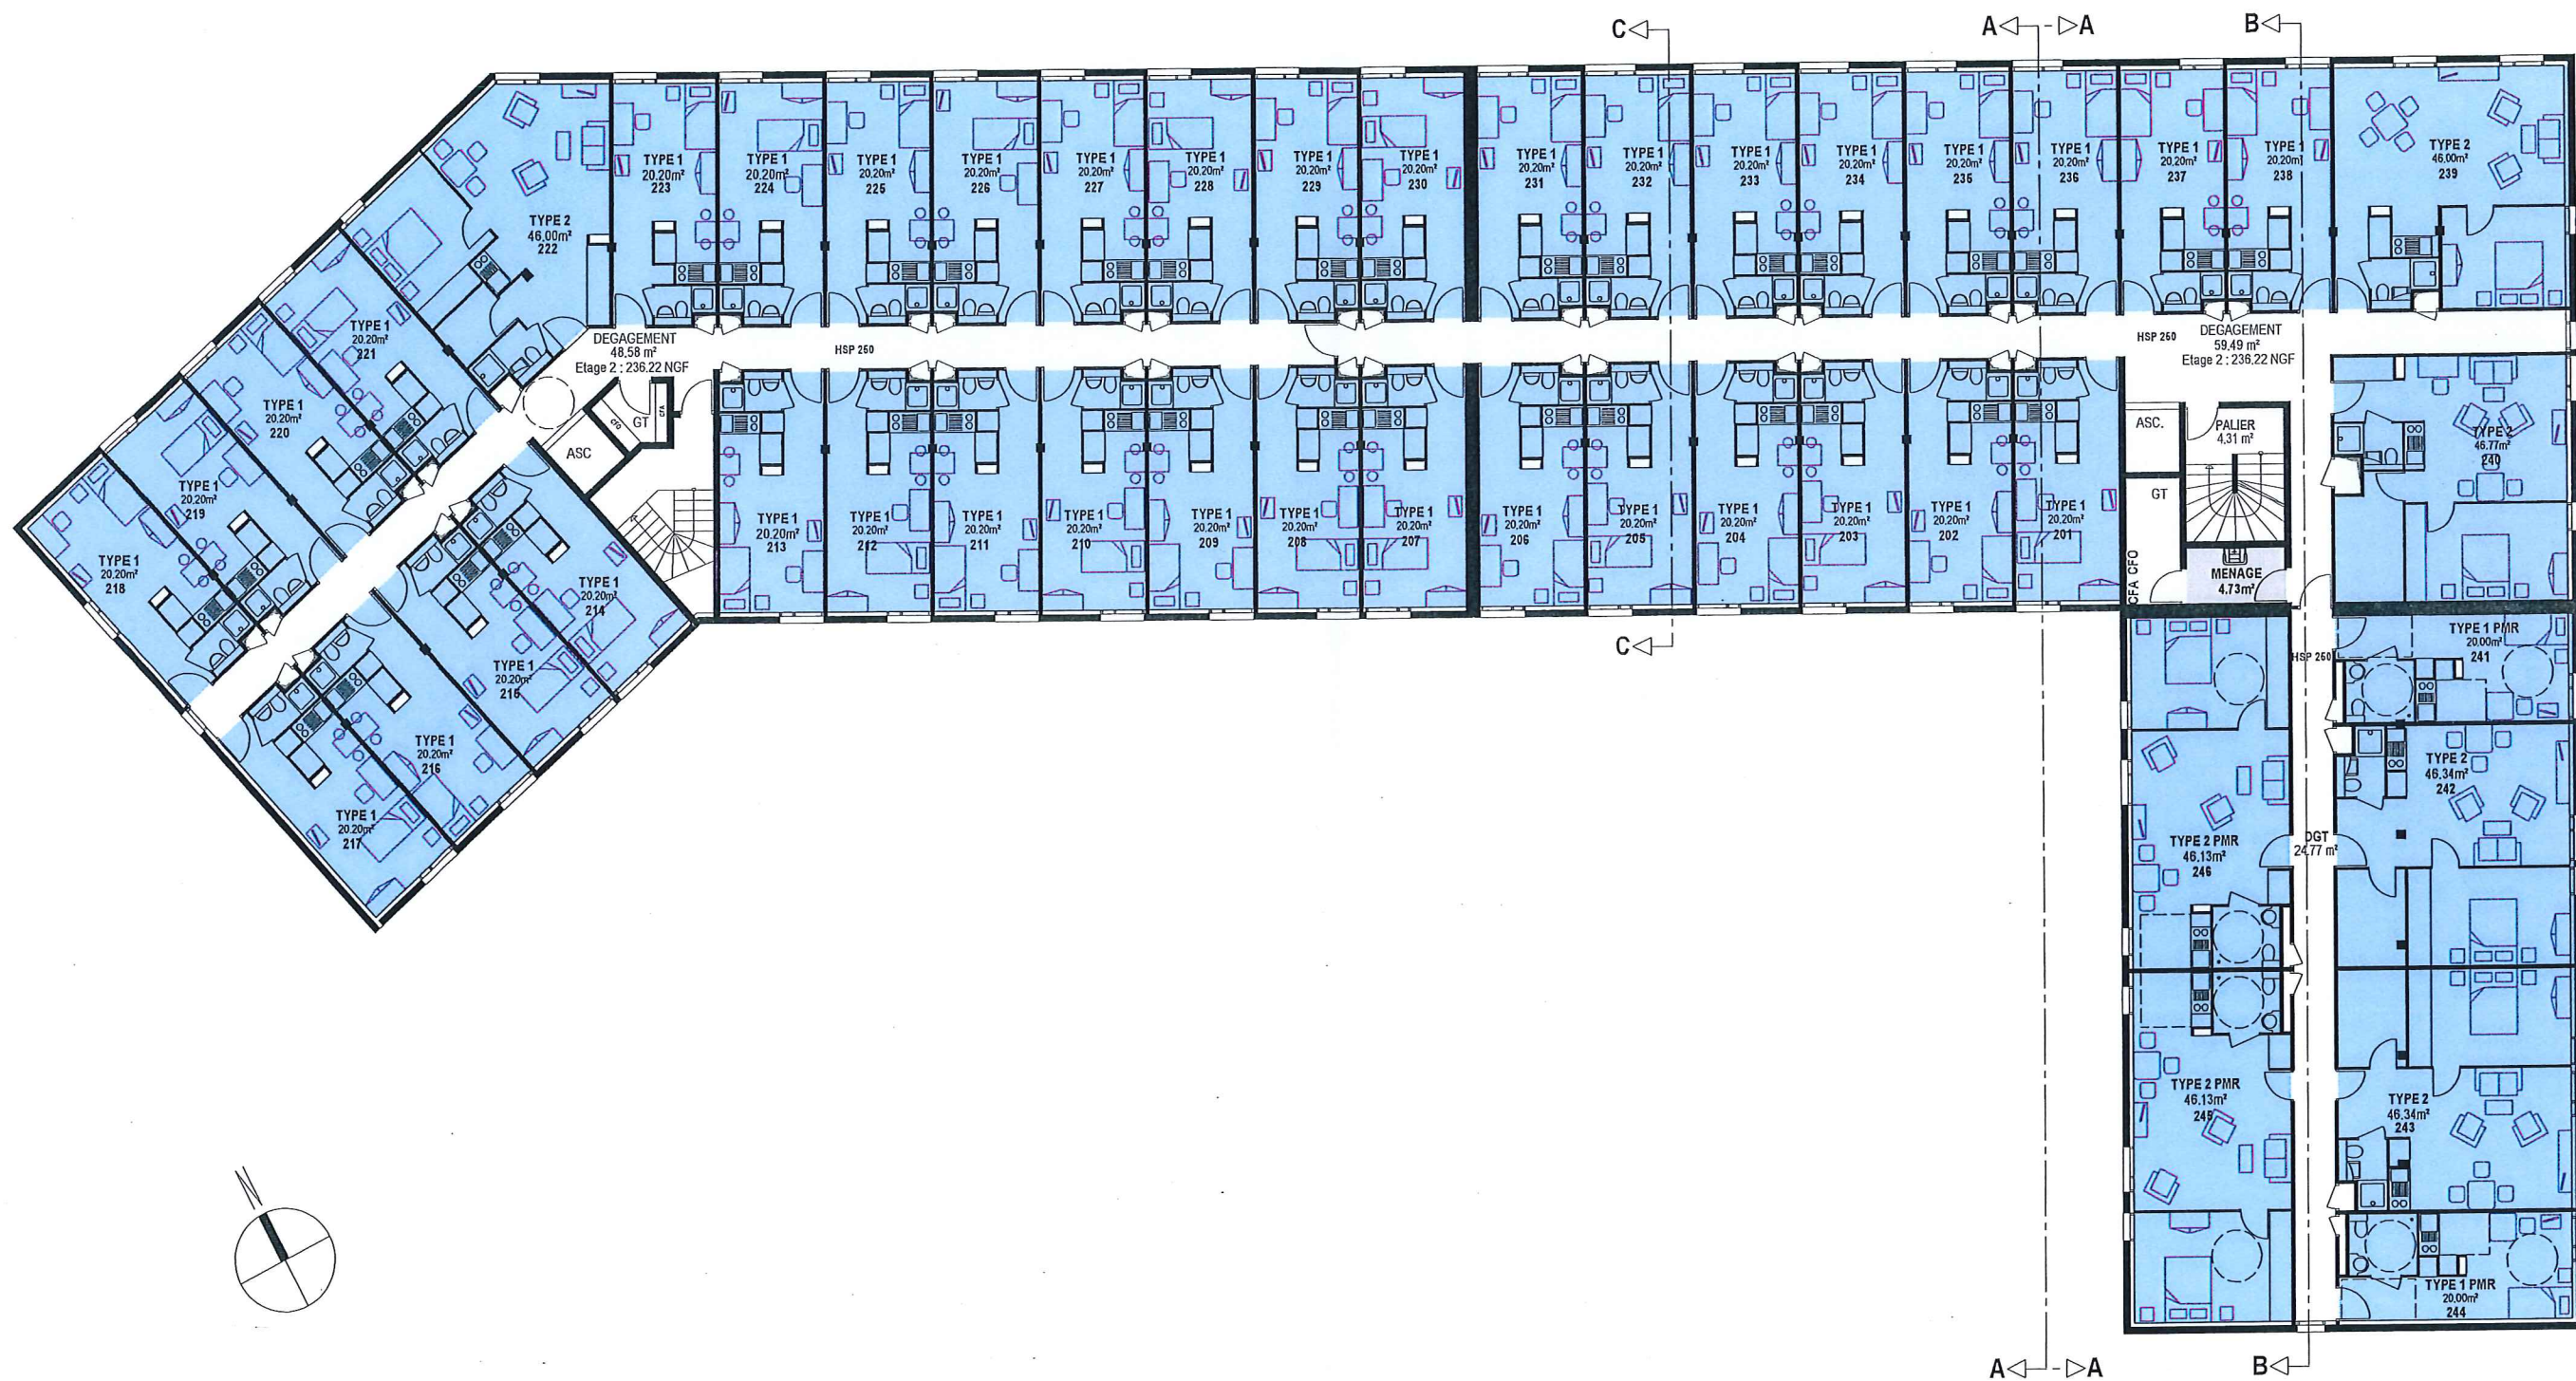

G5

MAITRE D'OUVRAGE

VILLEO

28 BD GEORGES CLEMENCEAU 21000 DIJON
tél: 03.80.68.28.00 fax: 03.80.36.41.42



ENTREPRISE MANDATAIRE

C3B

18 Bd WINSTON CHURCHILL
21000 DIJON
tél: 03 80 66 65 10
fax: 03 80 31 80 34
c3b@vinci-construction.fr



**CONSTRUCTION D'UNE RESIDENCE
SOCIALE ET D'UNE ANTENNE DE
CENTRE SOCIAL A DIJON**

**DEUXIEME
ETAGE**

LE 20.06.2018

ECHELLE 1/200

APS

N°05


MAITRE D'OEUVRE

A2A ARCHITECTES

Philippe Vionnet architecte gérant
André de Sambucy architecte associé
David Vaillant associé

11 RUE PIERRE PALLIOT 21000 DIJON Tél: 03.80.53.12.30
Mail: contact@a2a-architectes.com. Site: www.a2a-architectes.com



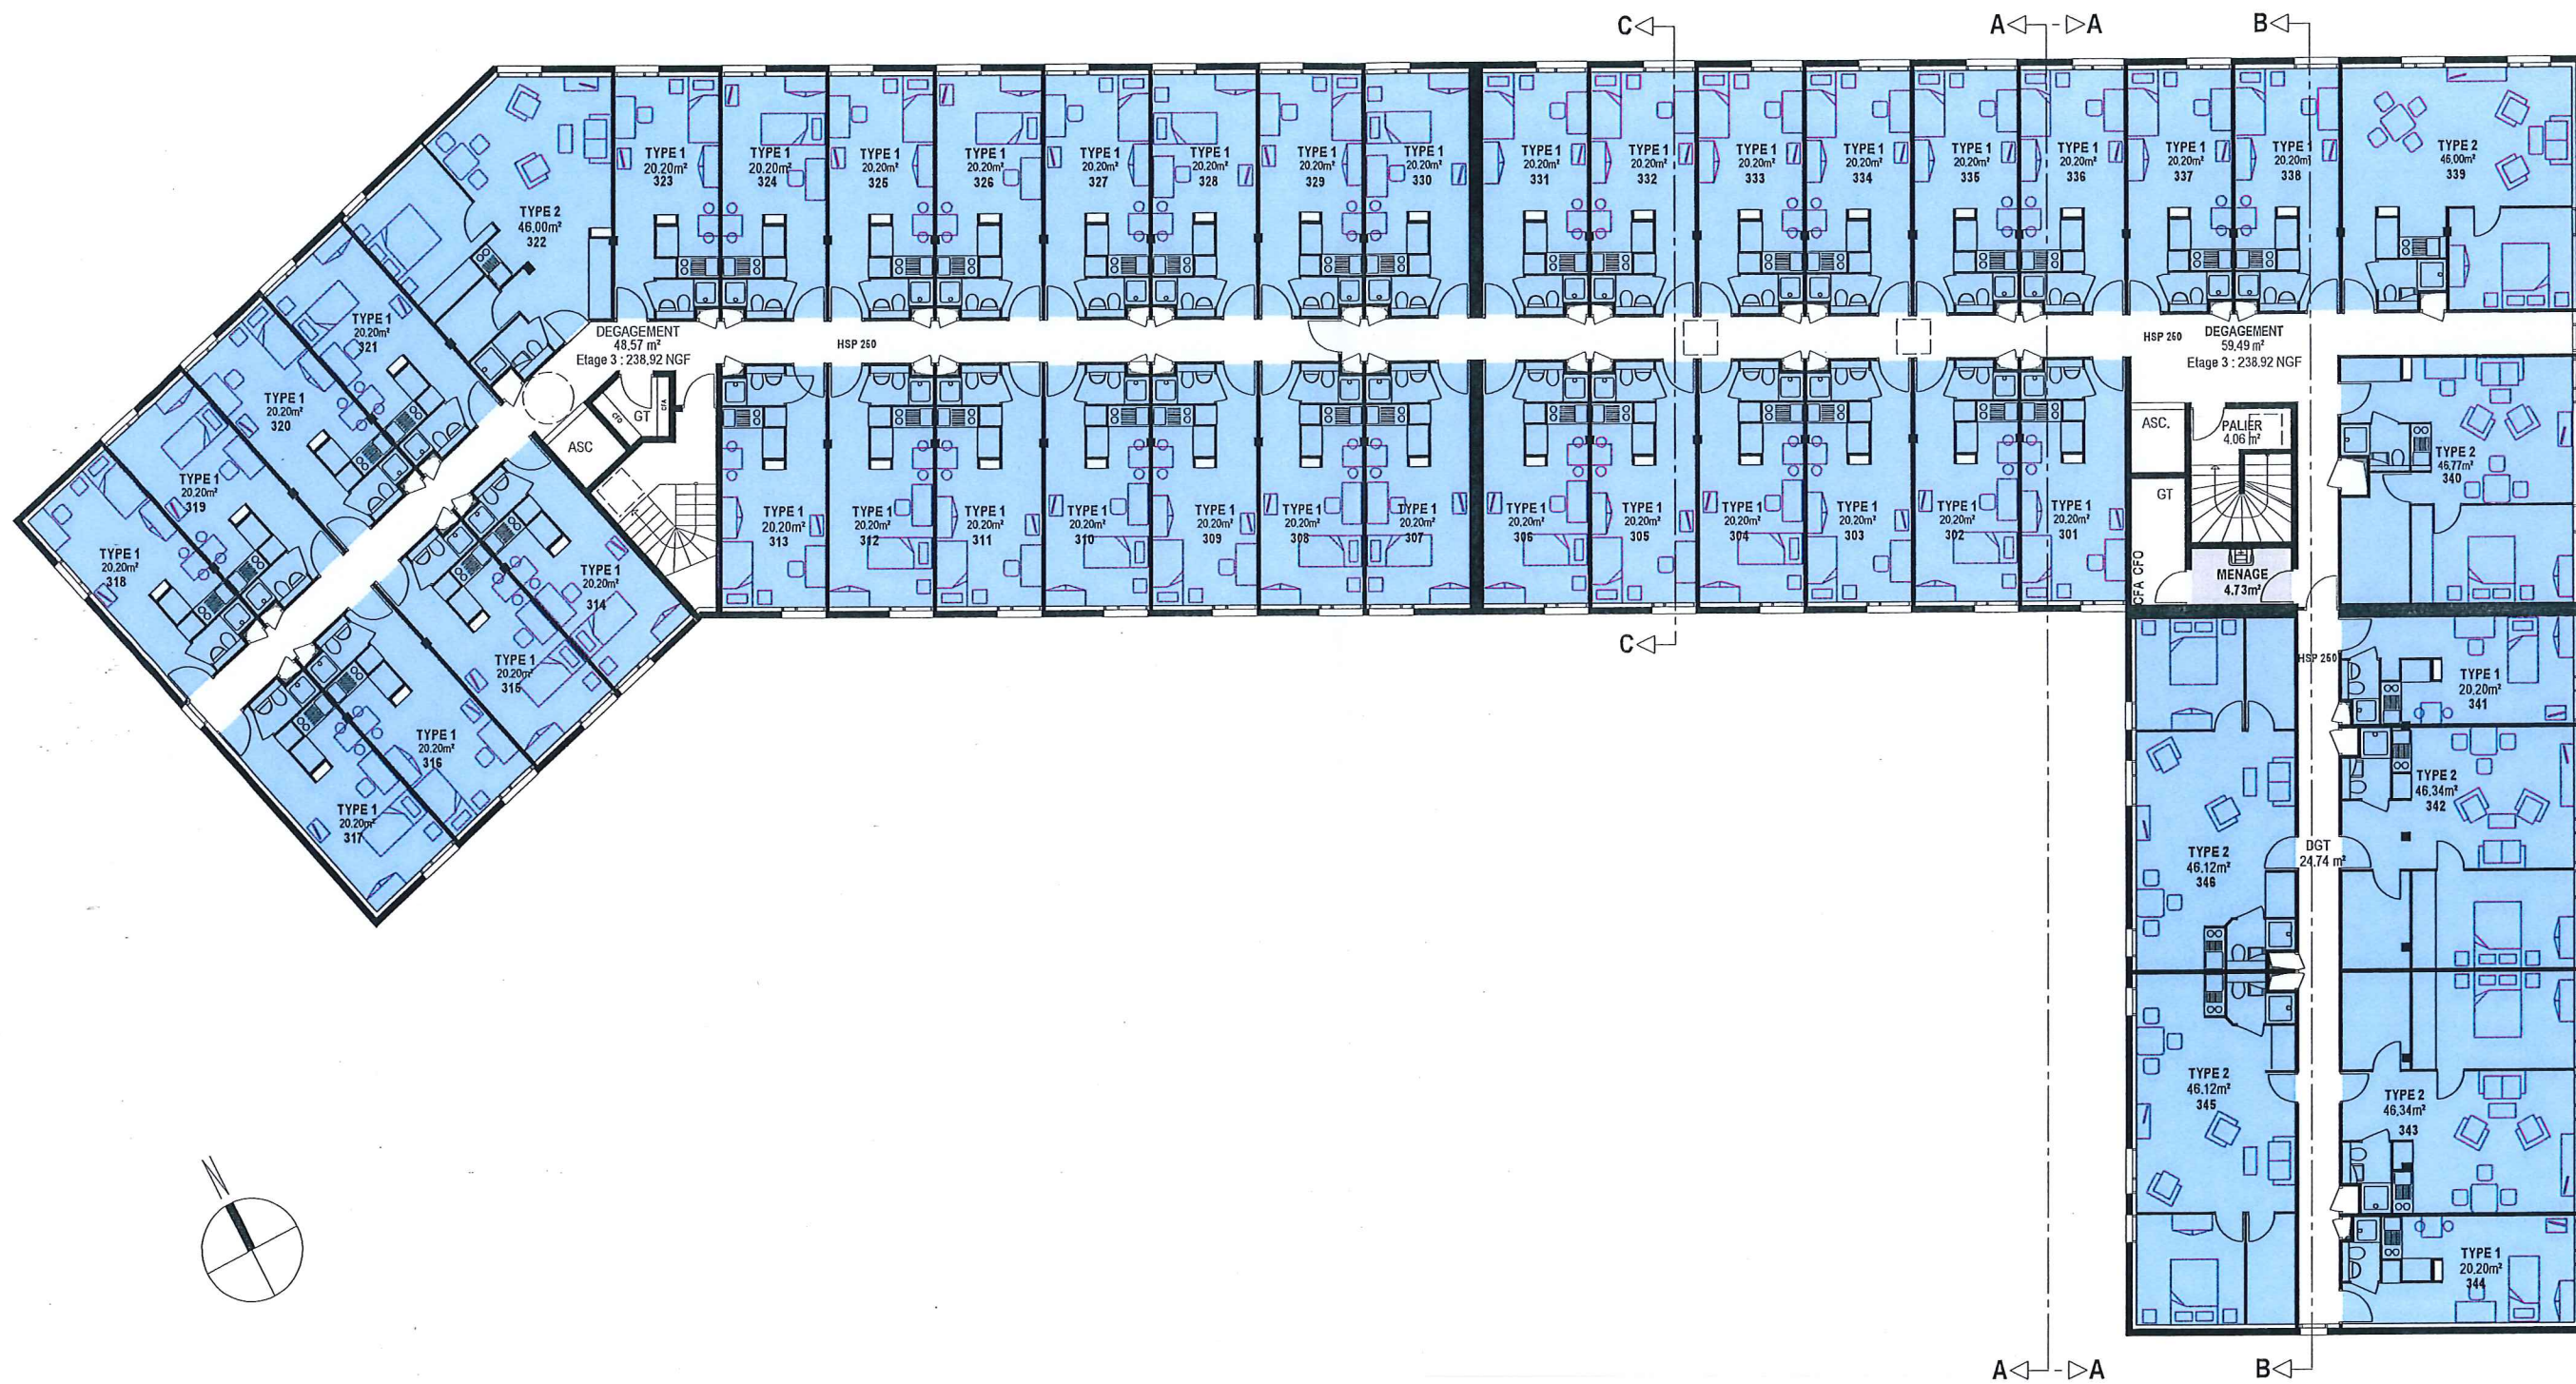

G5

MAITRE D'OUVRAGE



VILLEO
28 BD GEORGES CLEMENCEAU 21000 DIJON
tél: 03.80.68.28.00 fax: 03.80.36.41.42

ENTREPRISE MANDATAIRE

C3B



18 Bd WINSTON CHURCHILL
21000 DIJON
tél: 03 80 66 65 10
fax: 03 80 31 80 34
c3b@vinci-construction.fr

**CONSTRUCTION D'UNE RESIDENCE
SOCIALE ET D'UNE ANTENNE DE
CENTRE SOCIAL A DIJON**

**TROISIEME
ETAGE**

LE 20.06.2018

ECHELLE 1/200

APS N°06

MAITRE D'OEUVRE

A2A ARCHITECTES



Philippe Vionnet architecte gérant
André de Sambucy architecte associé
David Vaillant associé

11 RUE PIERRE PALLIOT 21000 DIJON Tél: 03.80.53.12.30
Mail: contact@a2a-architectes.com. Site: www.a2a-architectes.com



RESIDENCE ABRIOUX ACTUELLE

G5

MAITRE D'OUVRAGE

VILLEO

28 BD GEORGES CLEMENCEAU 21000 DIJON
 tél: 03.80.68.28.00 fax: 03.80.36.41.42



Groupe ActionLogement

ENTREPRISE MANDATAIRE

C3B

18 Bd WINSTON CHURCHILL
 21000 DIJON
 tél: 03 80 66 65 10
 fax: 03 80 31 80 34
 c3b@vinci-construction.fr



**CONSTRUCTION D'UNE RESIDENCE
 SOCIALE ET D'UNE ANTENNE DE
 CENTRE SOCIAL A DIJON**

**REZ DE
 CHAUSSEE**

LE 20.06.2018

ECHELLE 1/200

APS

N°03

MAITRE D'OEUVRE

A2A ARCHITECTES

Philippe Vionnet architecte gérant
 André de Sambucy architecte associé
 David Vaillant associé

11 RUE PIERRE PALLIOT 21000 DIJON Tél: 03.80.53.12.30
 Mail: contact@a2a-architectes.com. Site: www.a2a-architectes.com





MAITRE D'OUVRAGE
VILLEO
 28 BD GEORGES CLEMENCEAU 21000 DIJON
 tél: 03.80.68.28.00 fax: 03.80.36.41.42



ENTREPRISE MANDATAIRE
C3B
 18 Bd WINSTON CHURCHILL
 21000 DIJON
 tél: 03 80 66 65 10
 fax: 03 80 31 80 34
 c3b@vinci-construction.fr




CONSTRUCTION D'UNE RESIDENCE
 SOCIALE ET D'UNE ANTENNE DE
 CENTRE SOCIAL A DIJON

SOUS SOL
 LE 20.06.2018
 ECHELLE 1/200
 APS N°02

MAITRE D'OEUVRE
A2A ARCHITECTES
 Philippe Vionnet architecte gérant
 André de Sambucy architecte associé
 David Vaillant associé
 11 RUE PIERRE PALLIOT 21000 DIJON Tél: 03.80.53.12.30
 Mail: contact@a2a-architectes.com. Site: www.a2a-architectes.com



G5

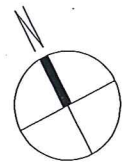

LEGENDE

- ARBRES DE HAUTE TIGE EXISTANTS
- ARBRES DE HAUTE TIGE PLANTES
- HAIE ARBUSTIVE
- VEGETAUX RAMPANTS
- PELOUSE

0 5 10 15

G1

MAITRE D'OUVRAGE



VILLEO
28 BD GEORGES CLEMENCEAU 21000 DIJON
tél: 03.80.68.28.00 fax: 03.80.36.41.42



ENTREPRISE MANDATAIRE

C3B
18 Bd WINSTON CHURCHILL
21000 DIJON
tél: 03 80 66 65 10
fax: 03 80 31 80 34
c3b@vinci-construction.fr

**CONSTRUCTION D'UNE RESIDENCE
SOCIALE ET D'UNE ANTENNE DE
CENTRE SOCIAL A DIJON**

MASSE

LE 20.06.2018

ECHELLE 1/350

APS N°01

MAITRE D'OEUVRE

A2A ARCHITECTES

Philippe Vionnet architecte gérant
André de Sambucy architecte associé
David Vaillant associé
11 RUE PIERRE PALLIOT 21000 DIJON Tél: 03.80.53.12.30
Mail: contact@a2a-architectes.com. Site: www.a2a-architectes.com



[Handwritten signature]