


Section : AC

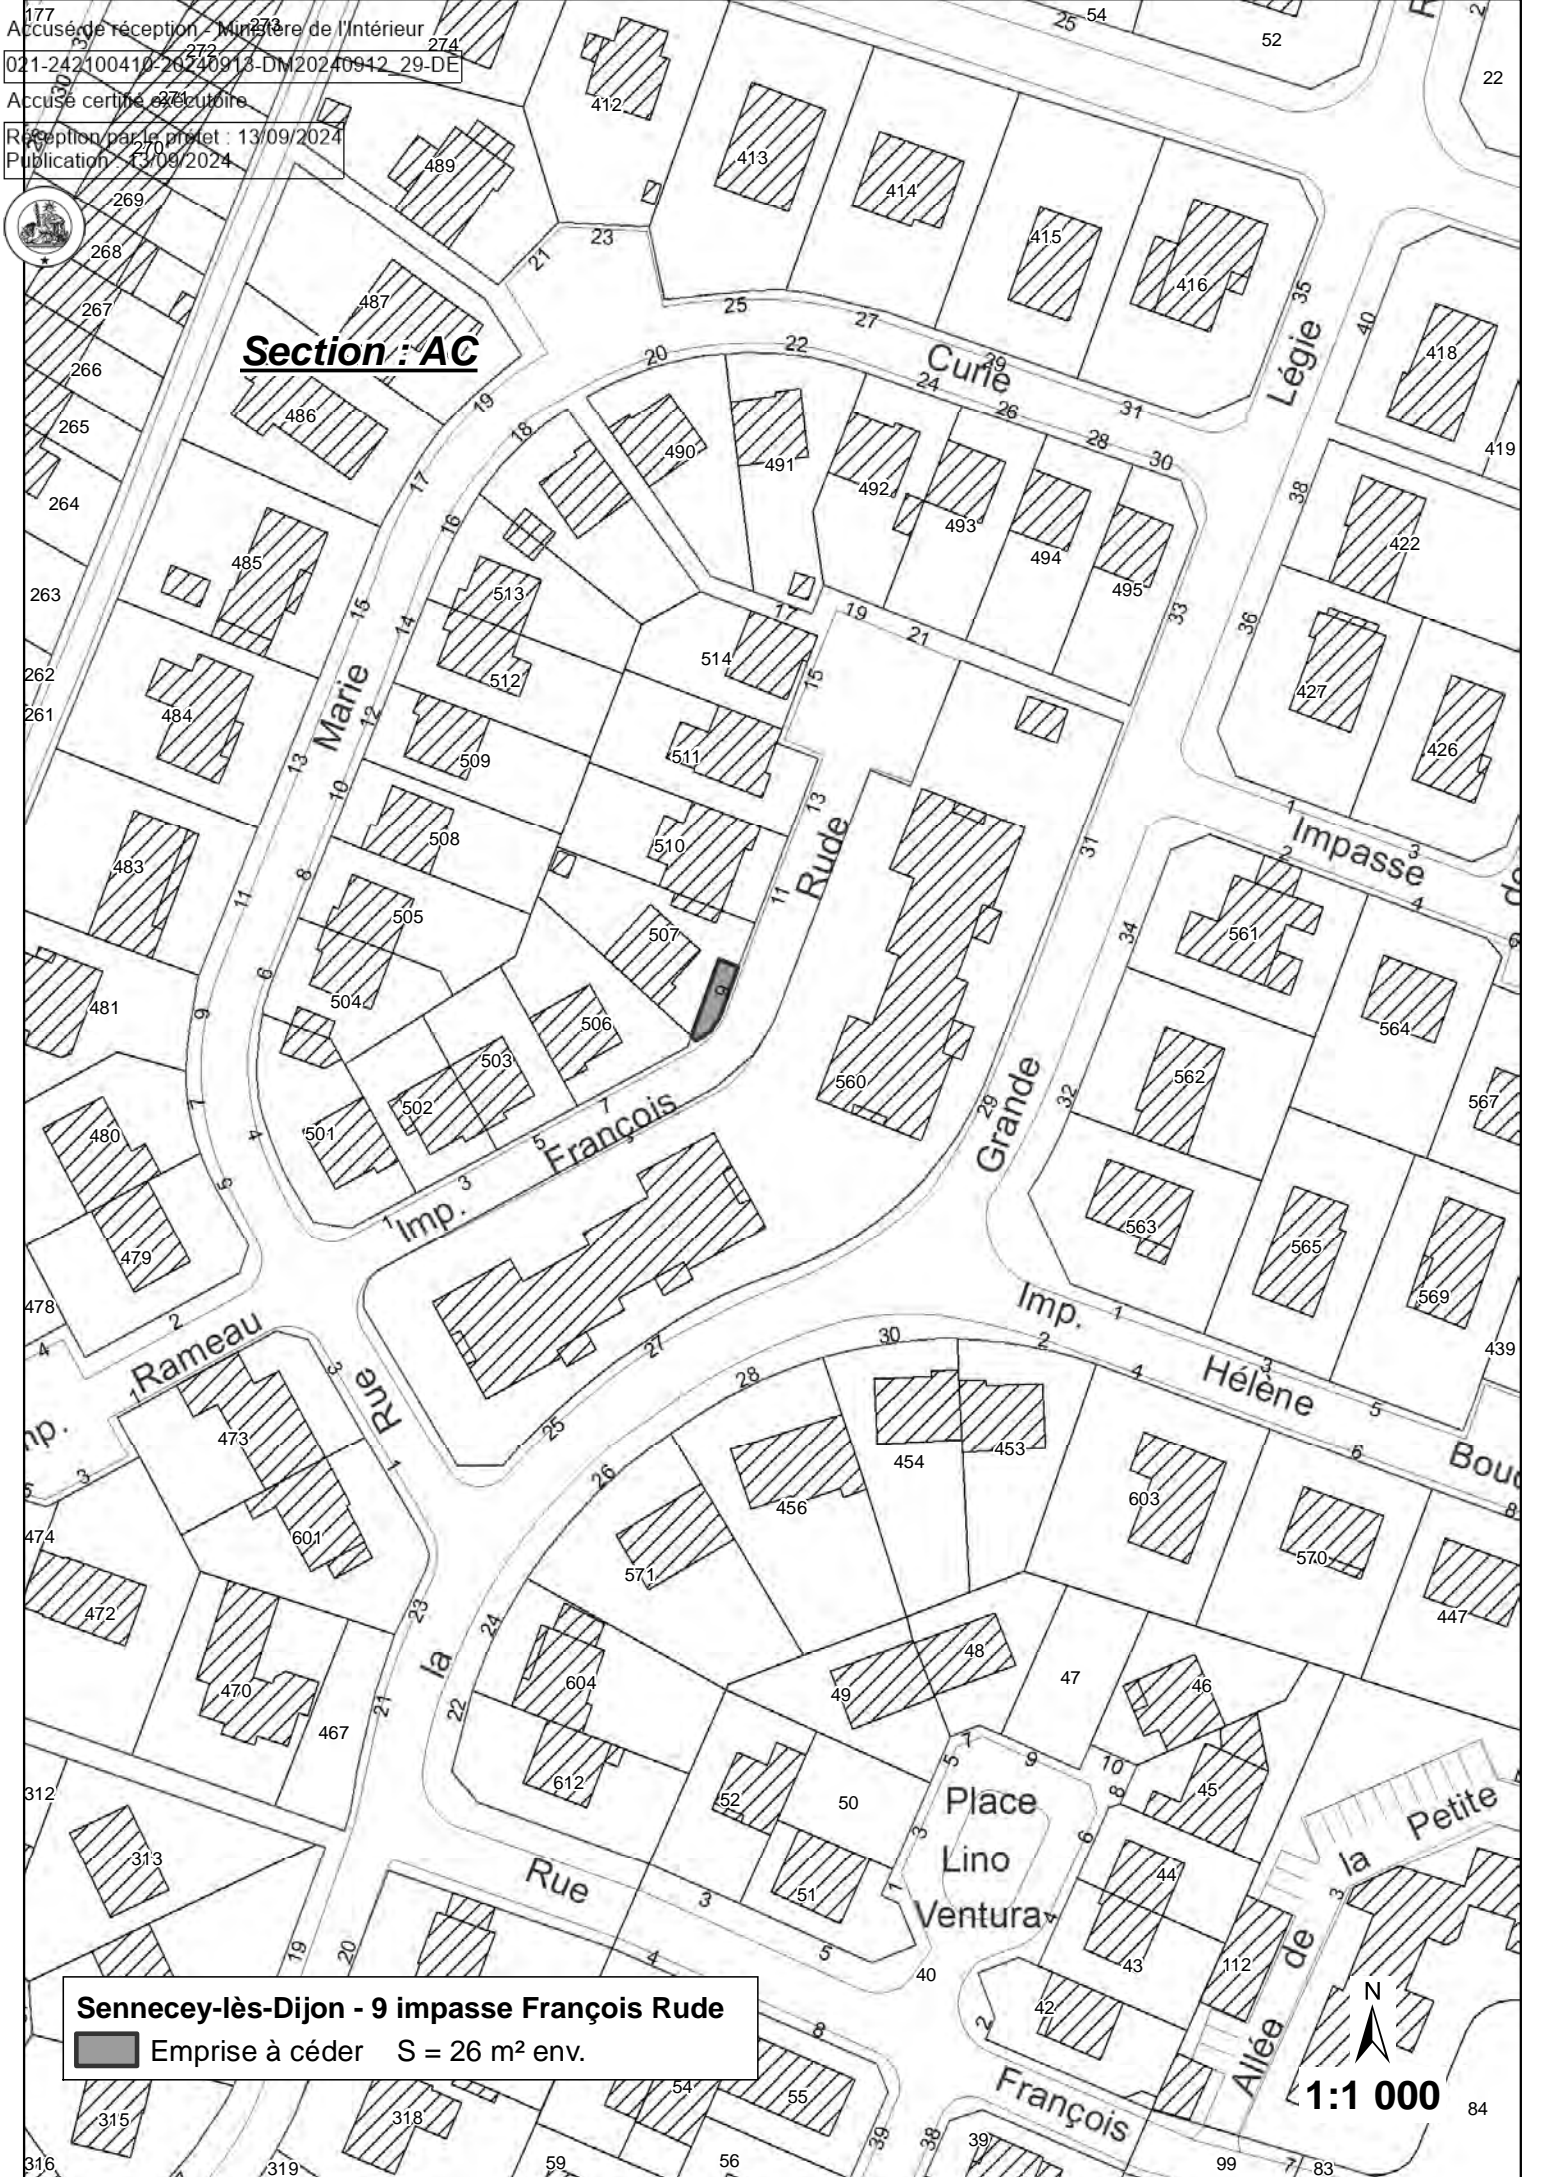

Sennecey-lès-Dijon - 9 impasse François Rude
■ Emprise à céder S = 26 m² env.

1:1 000