



Hélène Mornand - Thérèse Janin - Denis Schenirer - Damien Pierre

Département de Côte d'Or

Commune de FONTAINE-LES-DIJON

RUE DES PETITS FRUITS ROUGES

PLAN TOPOGRAPHIQUE

CADASTRE

Section :
Lieu-dit :
Parcelle :
Superficie :

PLAN REGULIER


Echelle : 1/200
Dressé le : 28/04/2022
Indice 2
modifications :

c:\Users\production\workspace\05622 fontaine-les-dijon rue des petits fruits rouges\plan\05622_2_projet aménagement.dwg



Géomètres Experts Associés
4, Avenue de la Découverte - 21000 DIJON
Téléphone : 03 80 74 11 99 - Télécopie : 03 80 70 00 72
Courriel : contact@mjsp.fr
www.mjsp.fr

Référence dossier : d05622

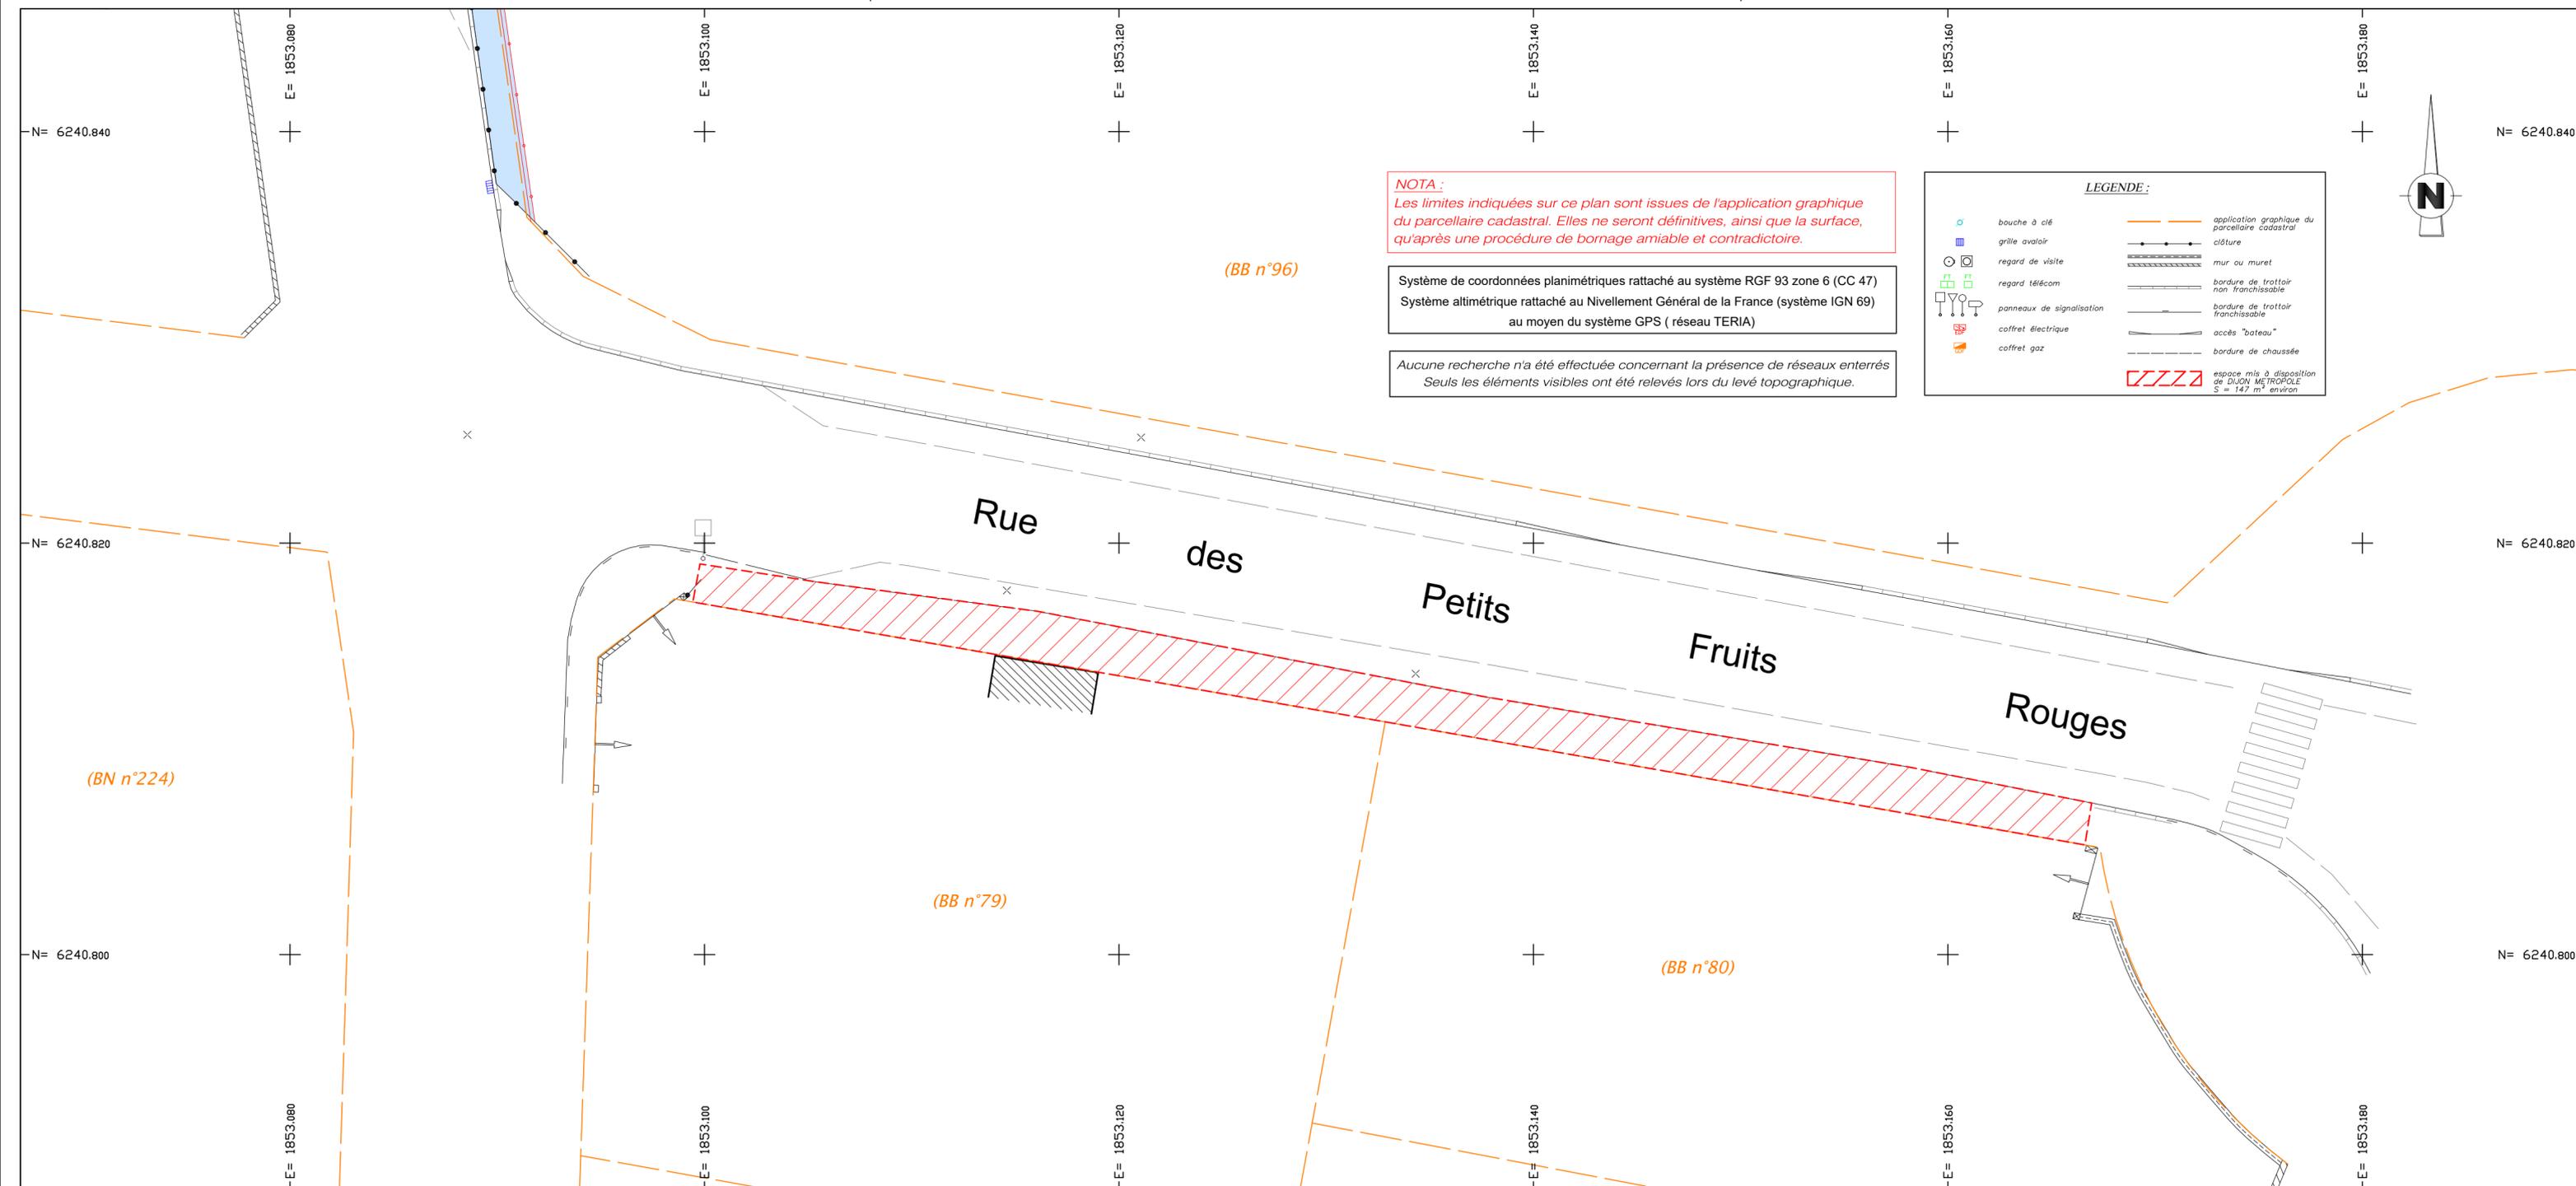

NOTA :
Les limites indiquées sur ce plan sont issues de l'application graphique du parcellaire cadastral. Elles ne seront définitives, ainsi que la surface, qu'après une procédure de bornage amiable et contradictoire.

Système de coordonnées planimétriques rattaché au système RGF 93 zone 6 (CC 47)
Système altimétrique rattaché au Nivellement Général de la France (système IGN 69)
au moyen du système GPS (réseau TERIA)

Aucune recherche n'a été effectuée concernant la présence de réseaux enterrés
Seuls les éléments visibles ont été relevés lors du levé topographique.

LEGENDE :

	bouche à clé		application graphique du parcellaire cadastral
	grille avaloir		clôture
	regard de visite		mur ou muret
	regard télécom		bordure de trottoir non franchissable
	panneaux de signalisation		bordure de trottoir franchissable
	coffret électrique		accès "bateau"
	coffret gaz		bordure de chaussée
			espace mis à disposition de DIJON METROPOLE S = 147 m ² environ