


Annexe 4 - Schéma de principe du carrefour de raccordement

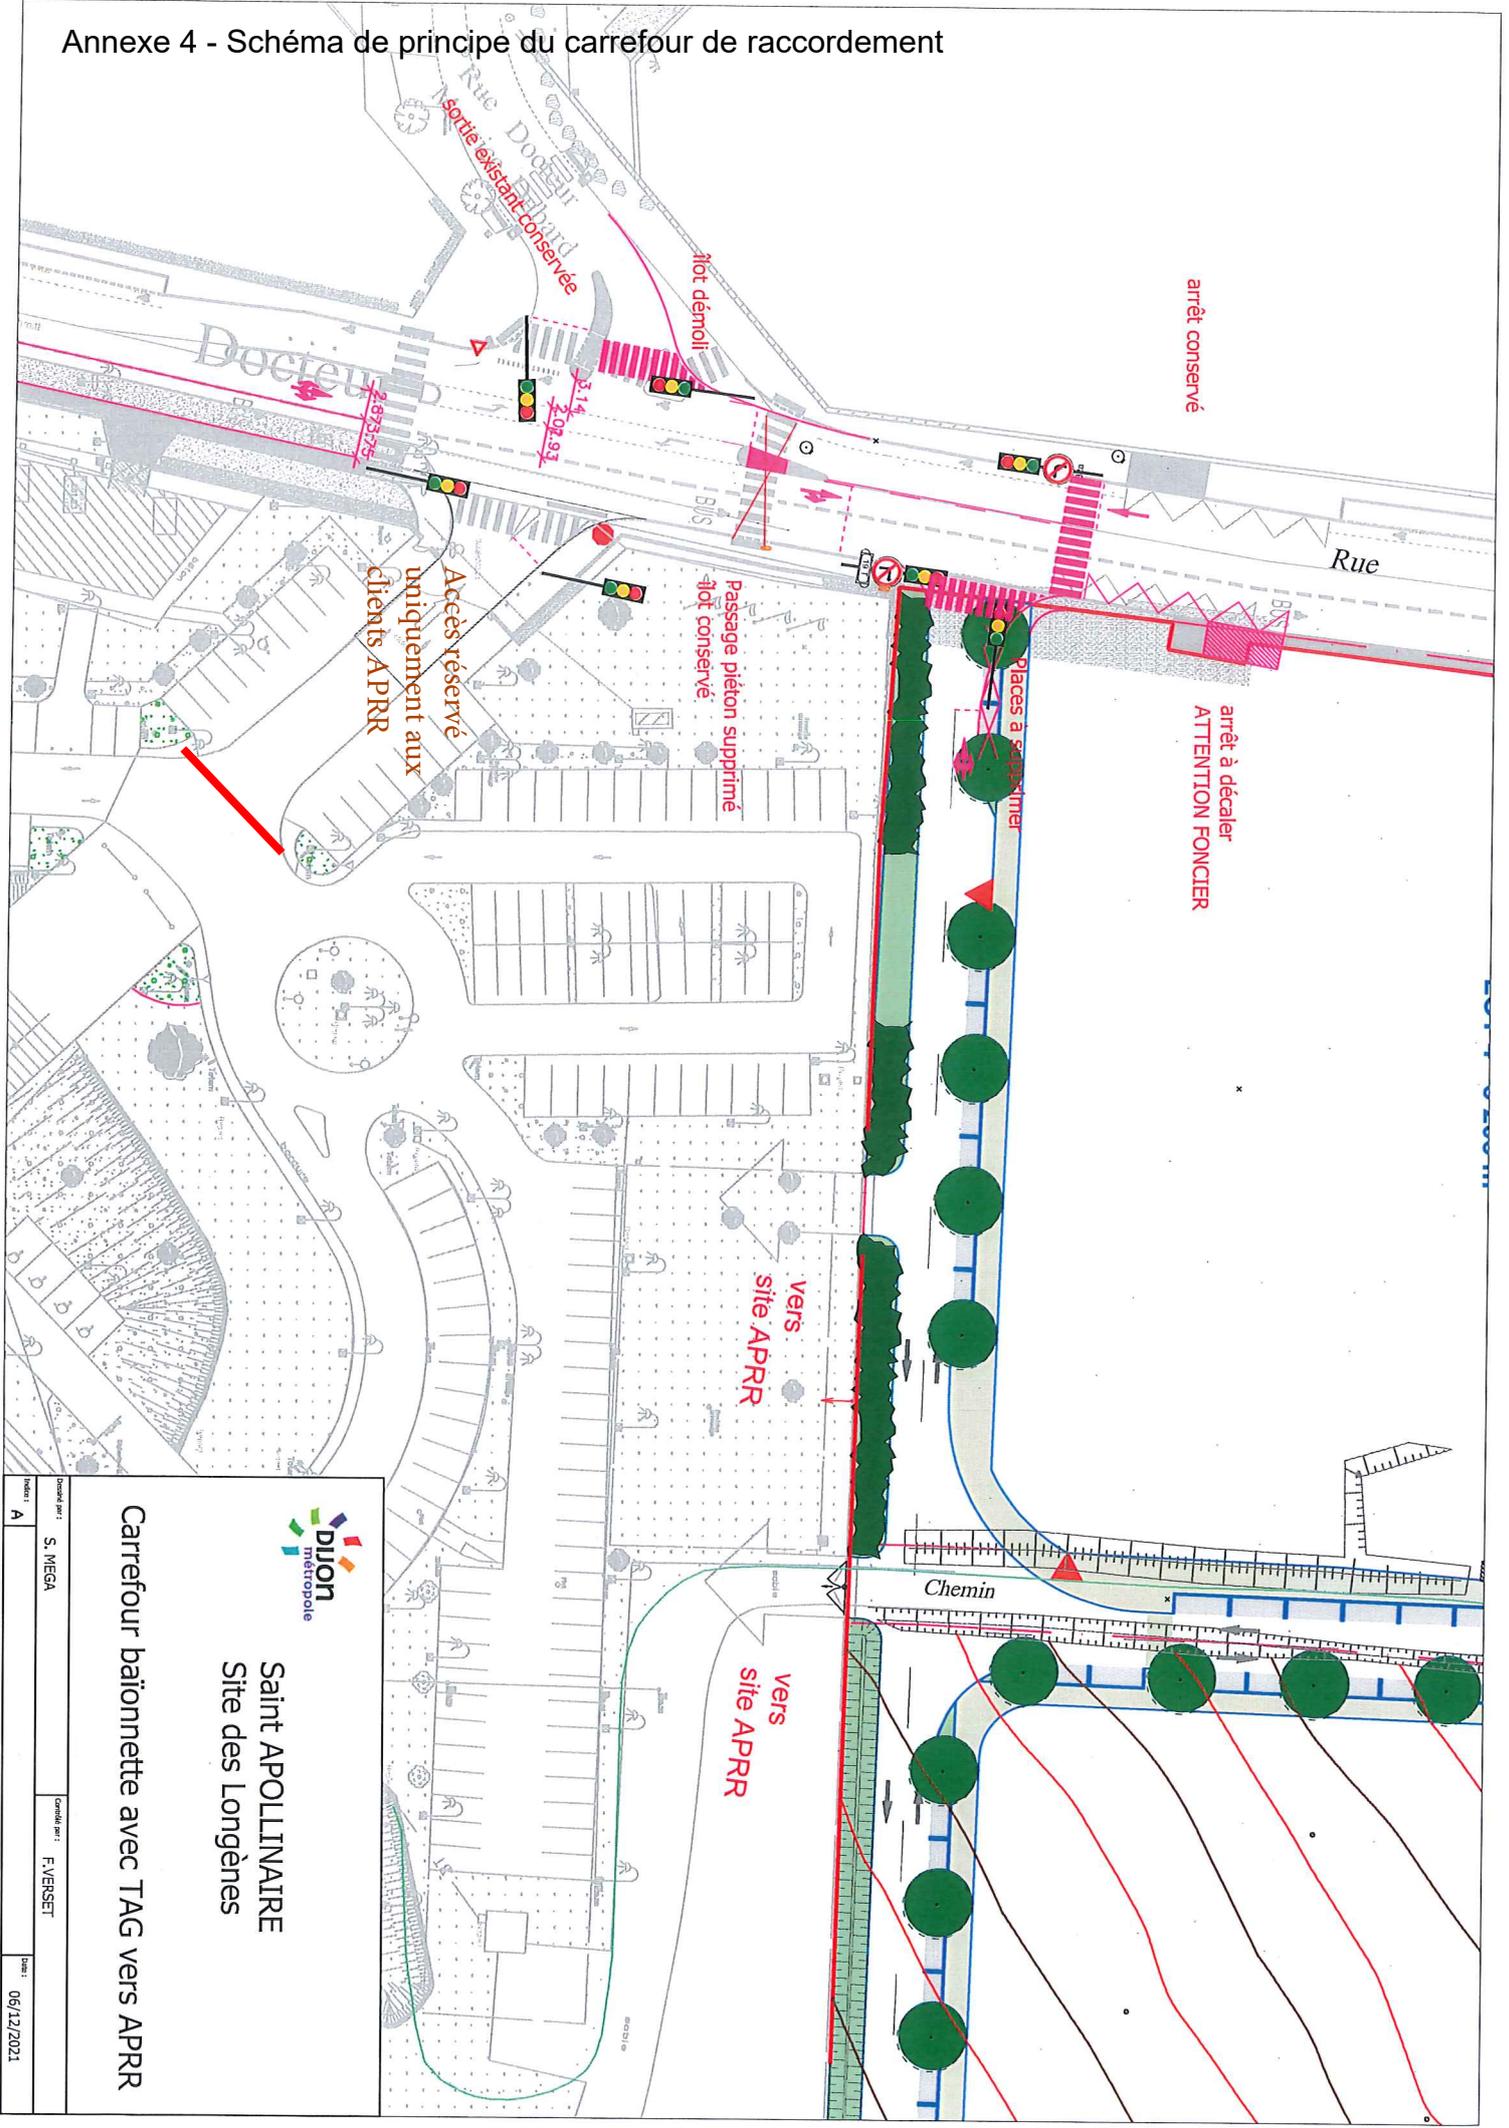

	
<p>Saint APOLLINAIRE Site des Longènes</p>	
<p>Carrefour baïonnette avec TAG vers APRR</p>	
Projet par :	S. MEGA
Validé par :	F. VERSSET
Date :	06/12/2021