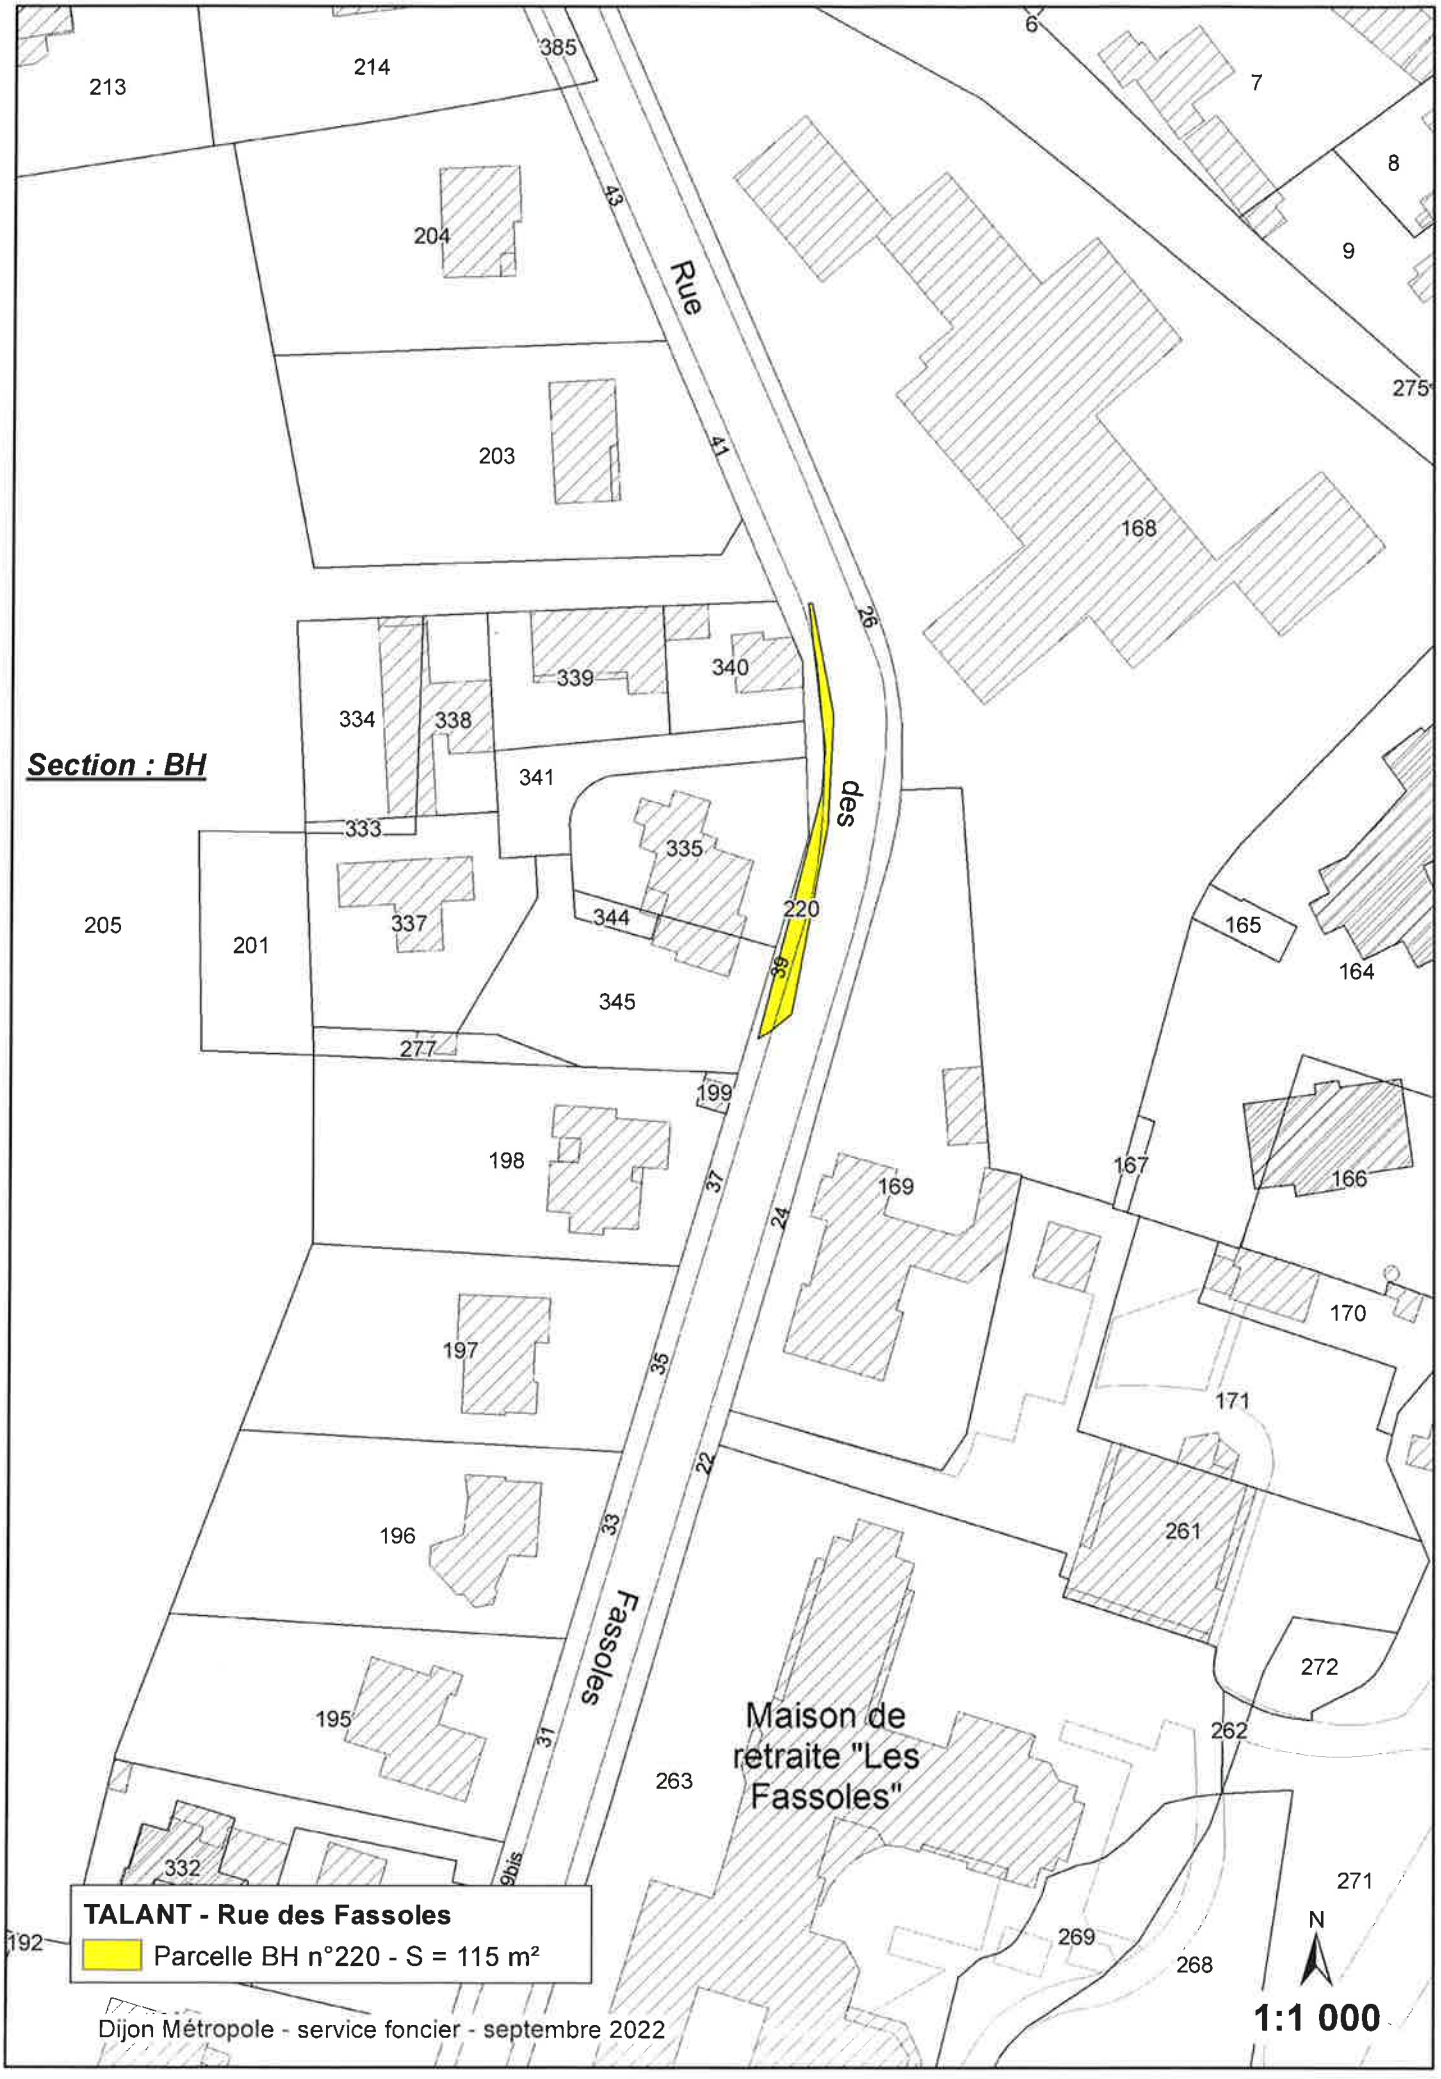
Section : BH
Rue des Fassoles
Maison de retraite "Les Fassoles"
213
214
385
204
203
43
41
26
6
7
8
9
275
168
339
340
334
338
341
333
335
220
39
205
201
337
344
345
277
199
165
164
198
37
24
169
167
166
197
35
170
171
196
33
22
261
272
195
31
263
262
332
9bis
271
269
268
192
TALANT - Rue des Fassoles
Parcelle BH n°220 - S = 115 m²
Dijon Métropole - service foncier - septembre 2022
N
1:1 000