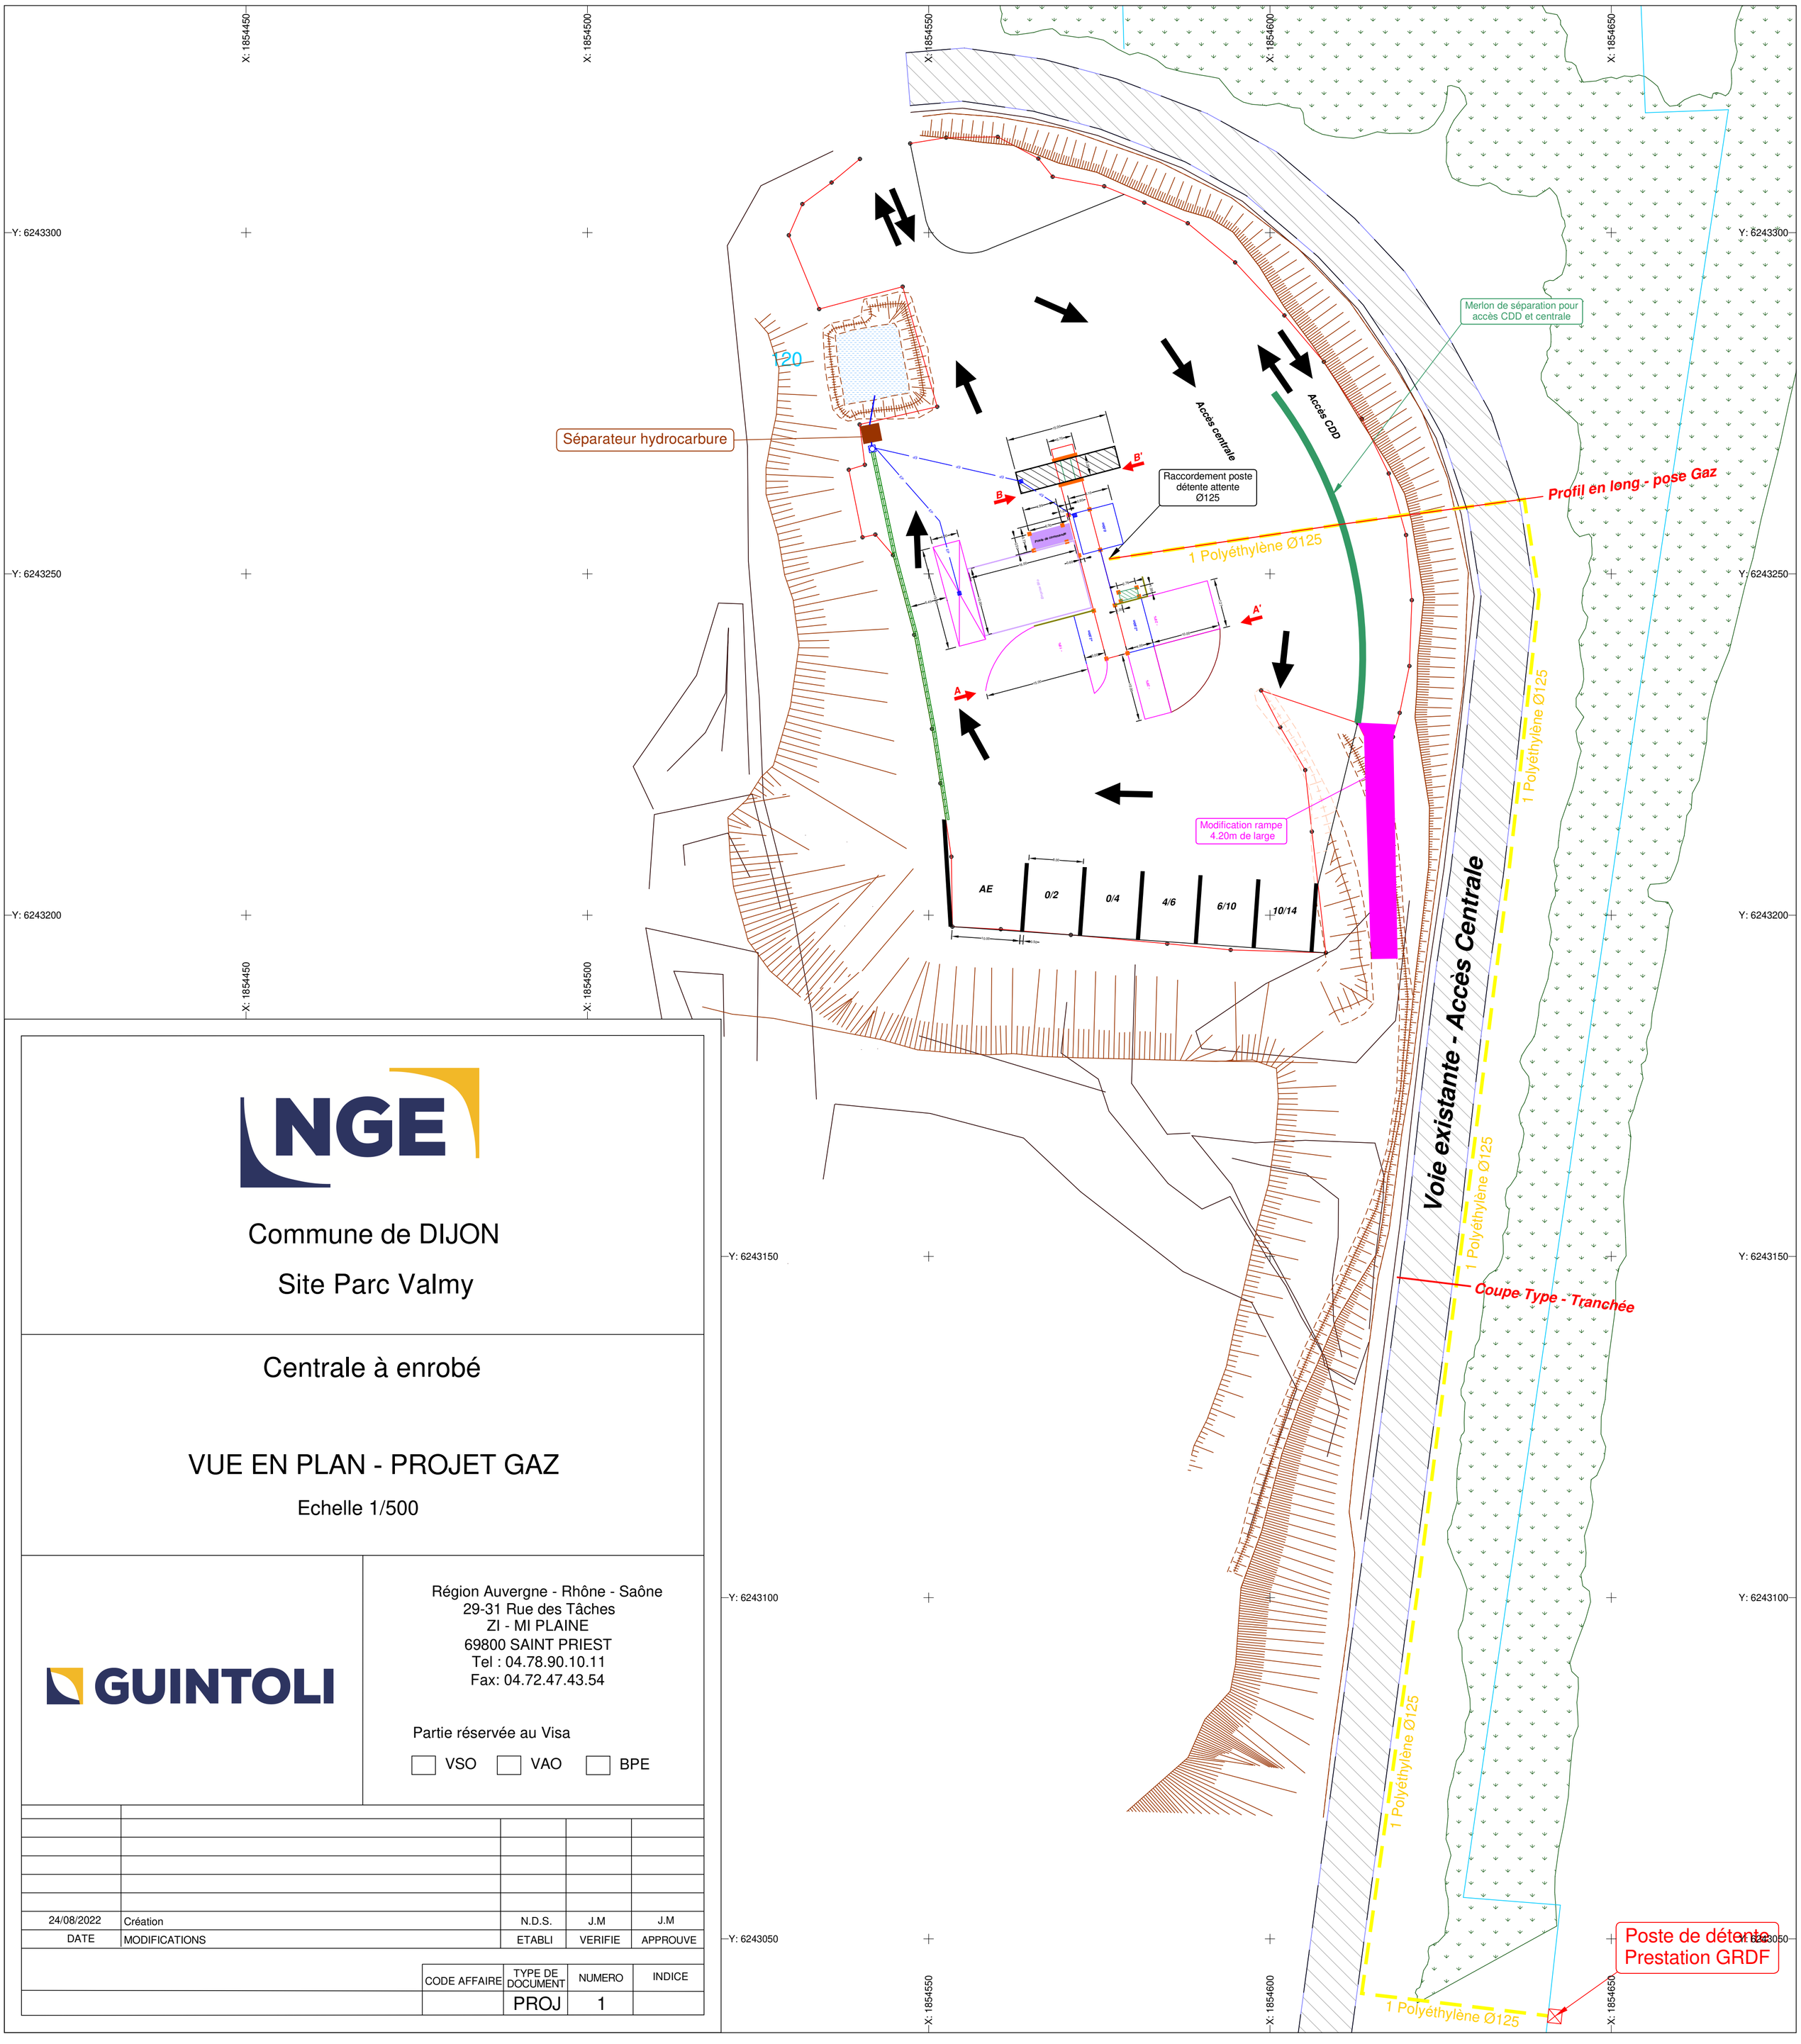

NGE

Commune de DIJON

Site Parc Valmy

Centrale à enrobé

VUE EN PLAN - PROJET GAZ

Echelle 1/500

GUINTOLI

Région Auvergne - Rhône - Saône
29-31 Rue des Tâches
ZI - MI PLAINE
69800 SAINT PRIEST
Tel : 04.78.90.10.11
Fax: 04.72.47.43.54

Partie réservée au Visa

☐ VSO ☐ VAO ☐ BPE

24/08/2022	Création	N.D.S.	J.M	J.M
DATE	MODIFICATIONS	ETABLI	VERIFIE	APPROUVE

CODE AFFAIRE	TYPE DE DOCUMENT	NUMERO	INDICE
	PROJ	1	

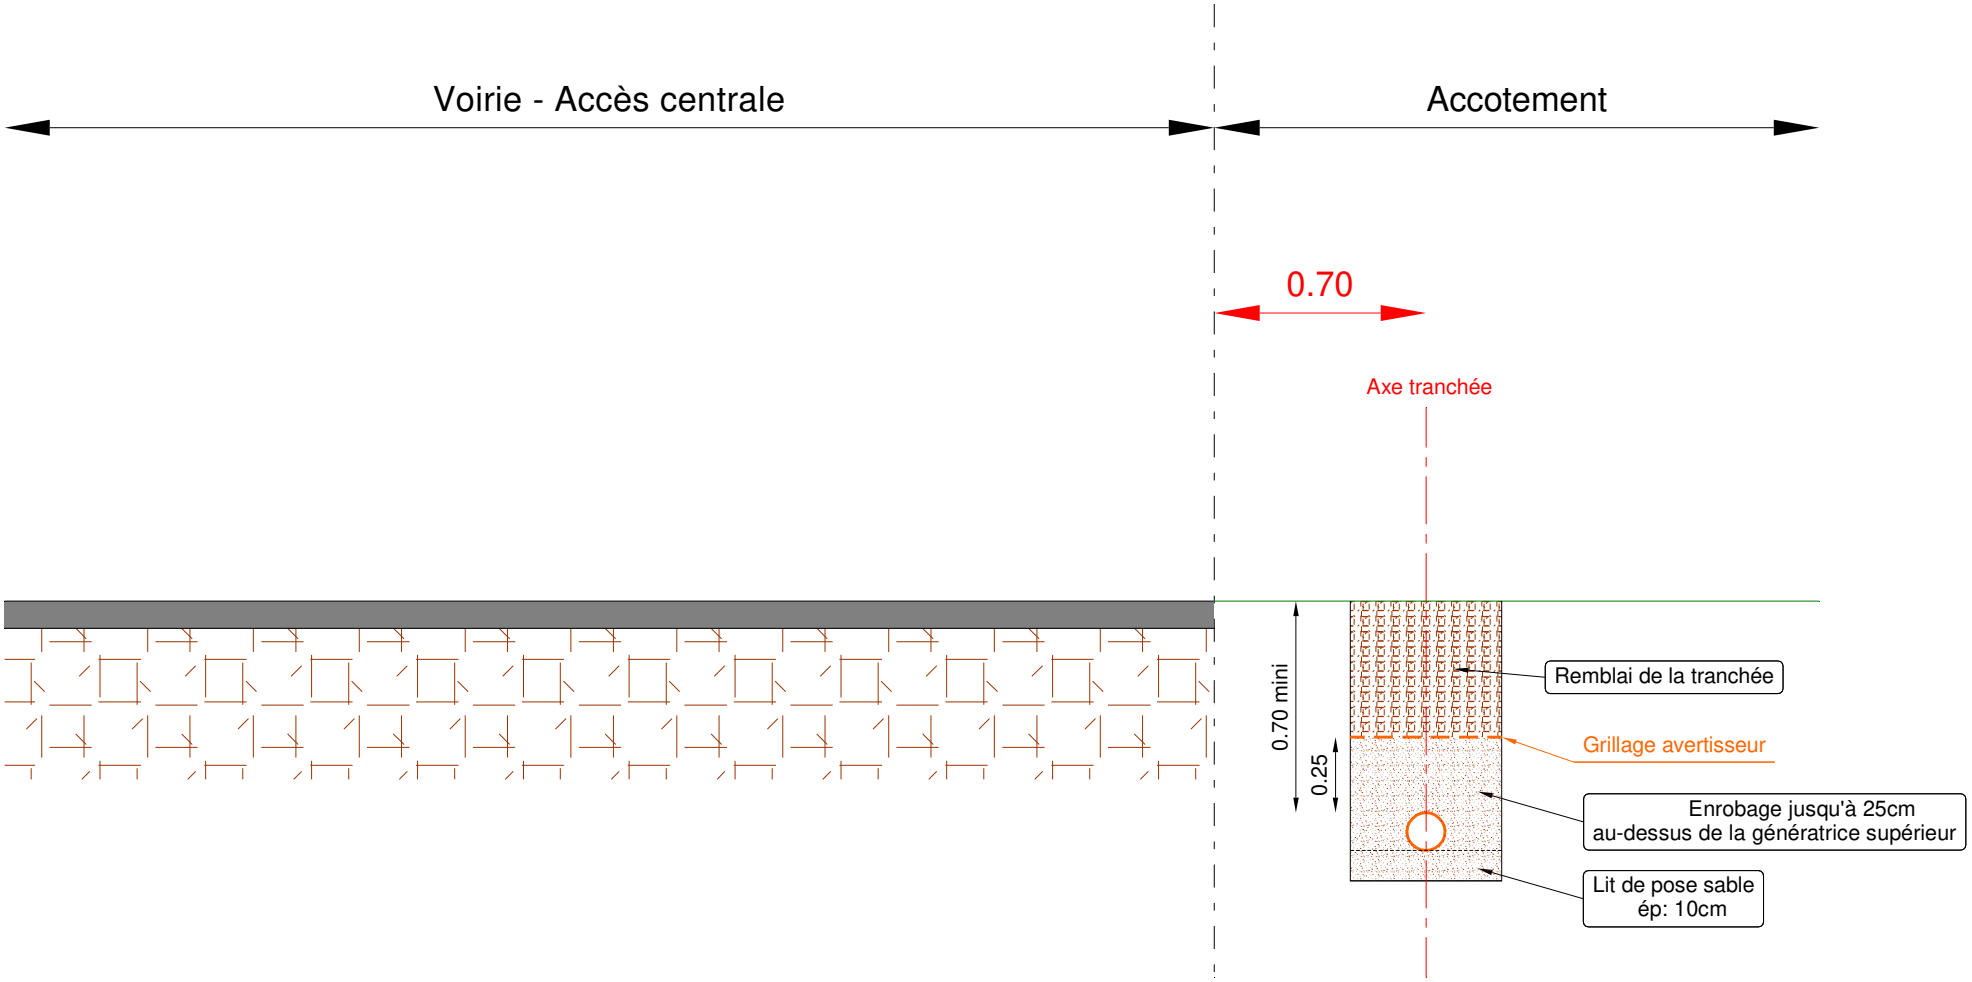
Voirie - Accès centrale
Accotement
0.70
Axe tranchée
0.70 mini
0.25
Remblai de la tranchée
Grillage avertisseur
Enrobage jusqu'à 25cm
au-dessus de la génératrice supérieur
Lit de pose sable
ép: 10cm

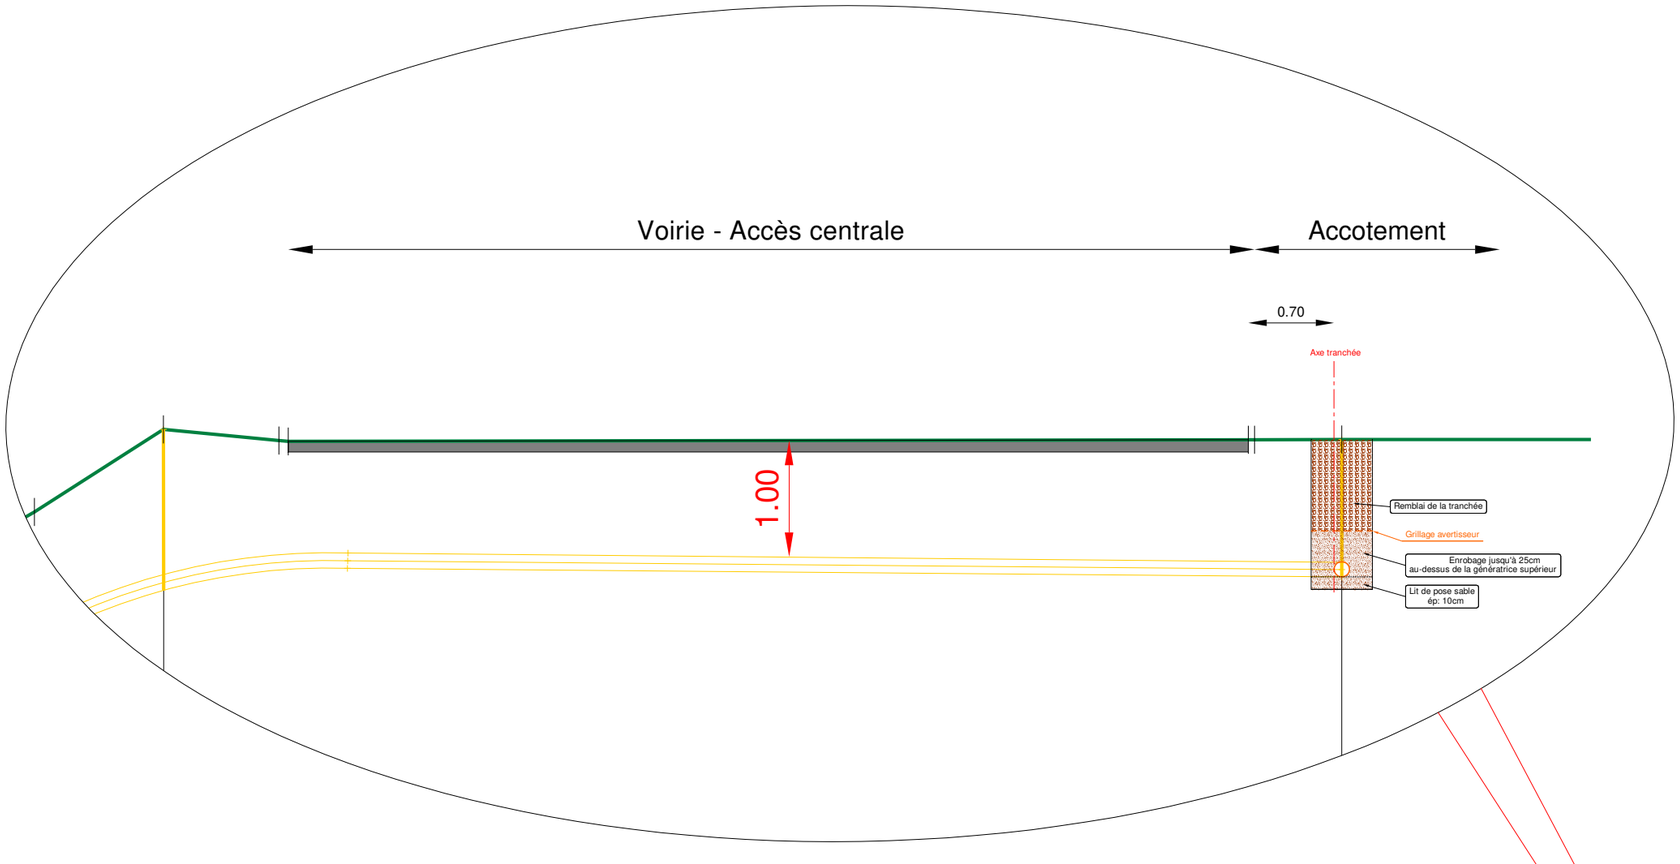
Voirie - Accès centrale
Accotement
0.70
Axe tranchée
1.00
Remblai de la tranchée
Grillage avertisseur
Enrobage jusqu'à 25cm
au-dessus de la génératrice supérieur
Lit de pose sable
ép: 10cm

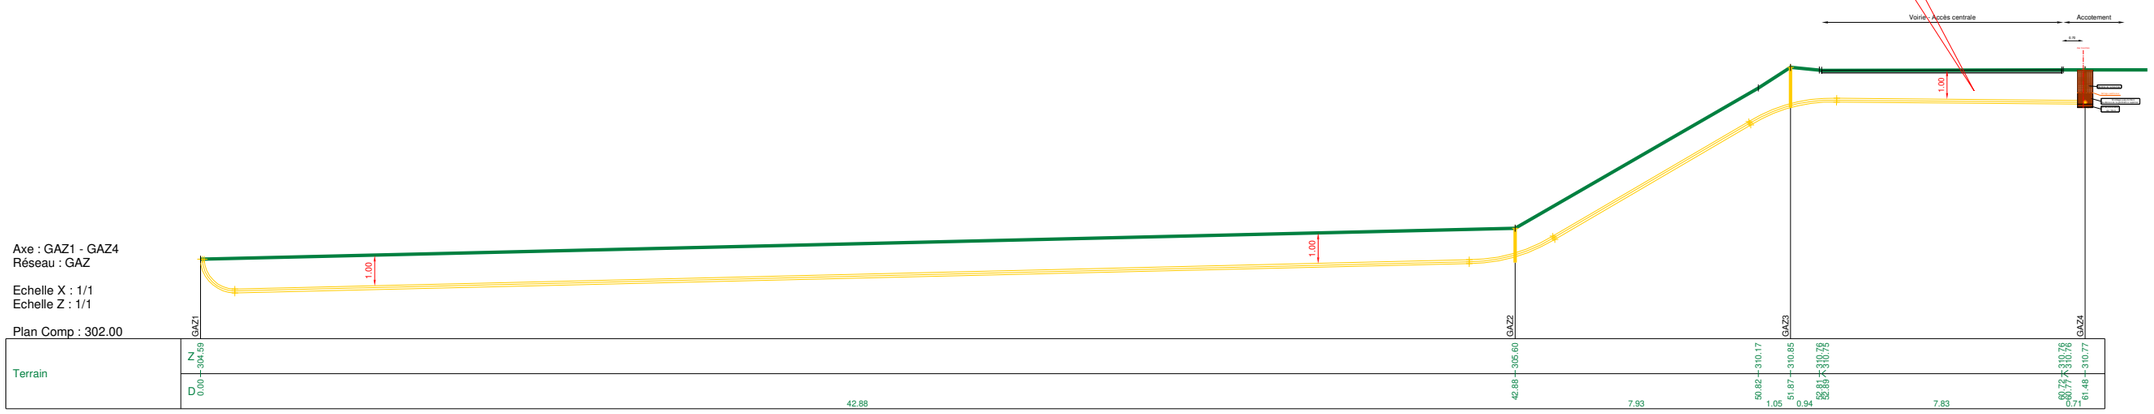
Axe : GAZ1 - GAZ4
Réseau : GAZ
Echelle X : 1/1
Echelle Z : 1/1
Plan Comp : 302.00
Terrain
GAZ1
GAZ2
GAZ3
GAZ4
N
D
304.59
0.00
305.60
42.88
310.17
310.85
310.76
310.75
310.76
310.77
50.82
51.87
52.81
52.89
60.73
60.77
61.48
42.88
7.93
1.05
0.94
7.83
0.71
1.00
Voirie - Accès centrale
Accotement