


## LOCALISATION DE LA PLATEFORME AU SEIN DU PLU DE DIJON METROPOLE

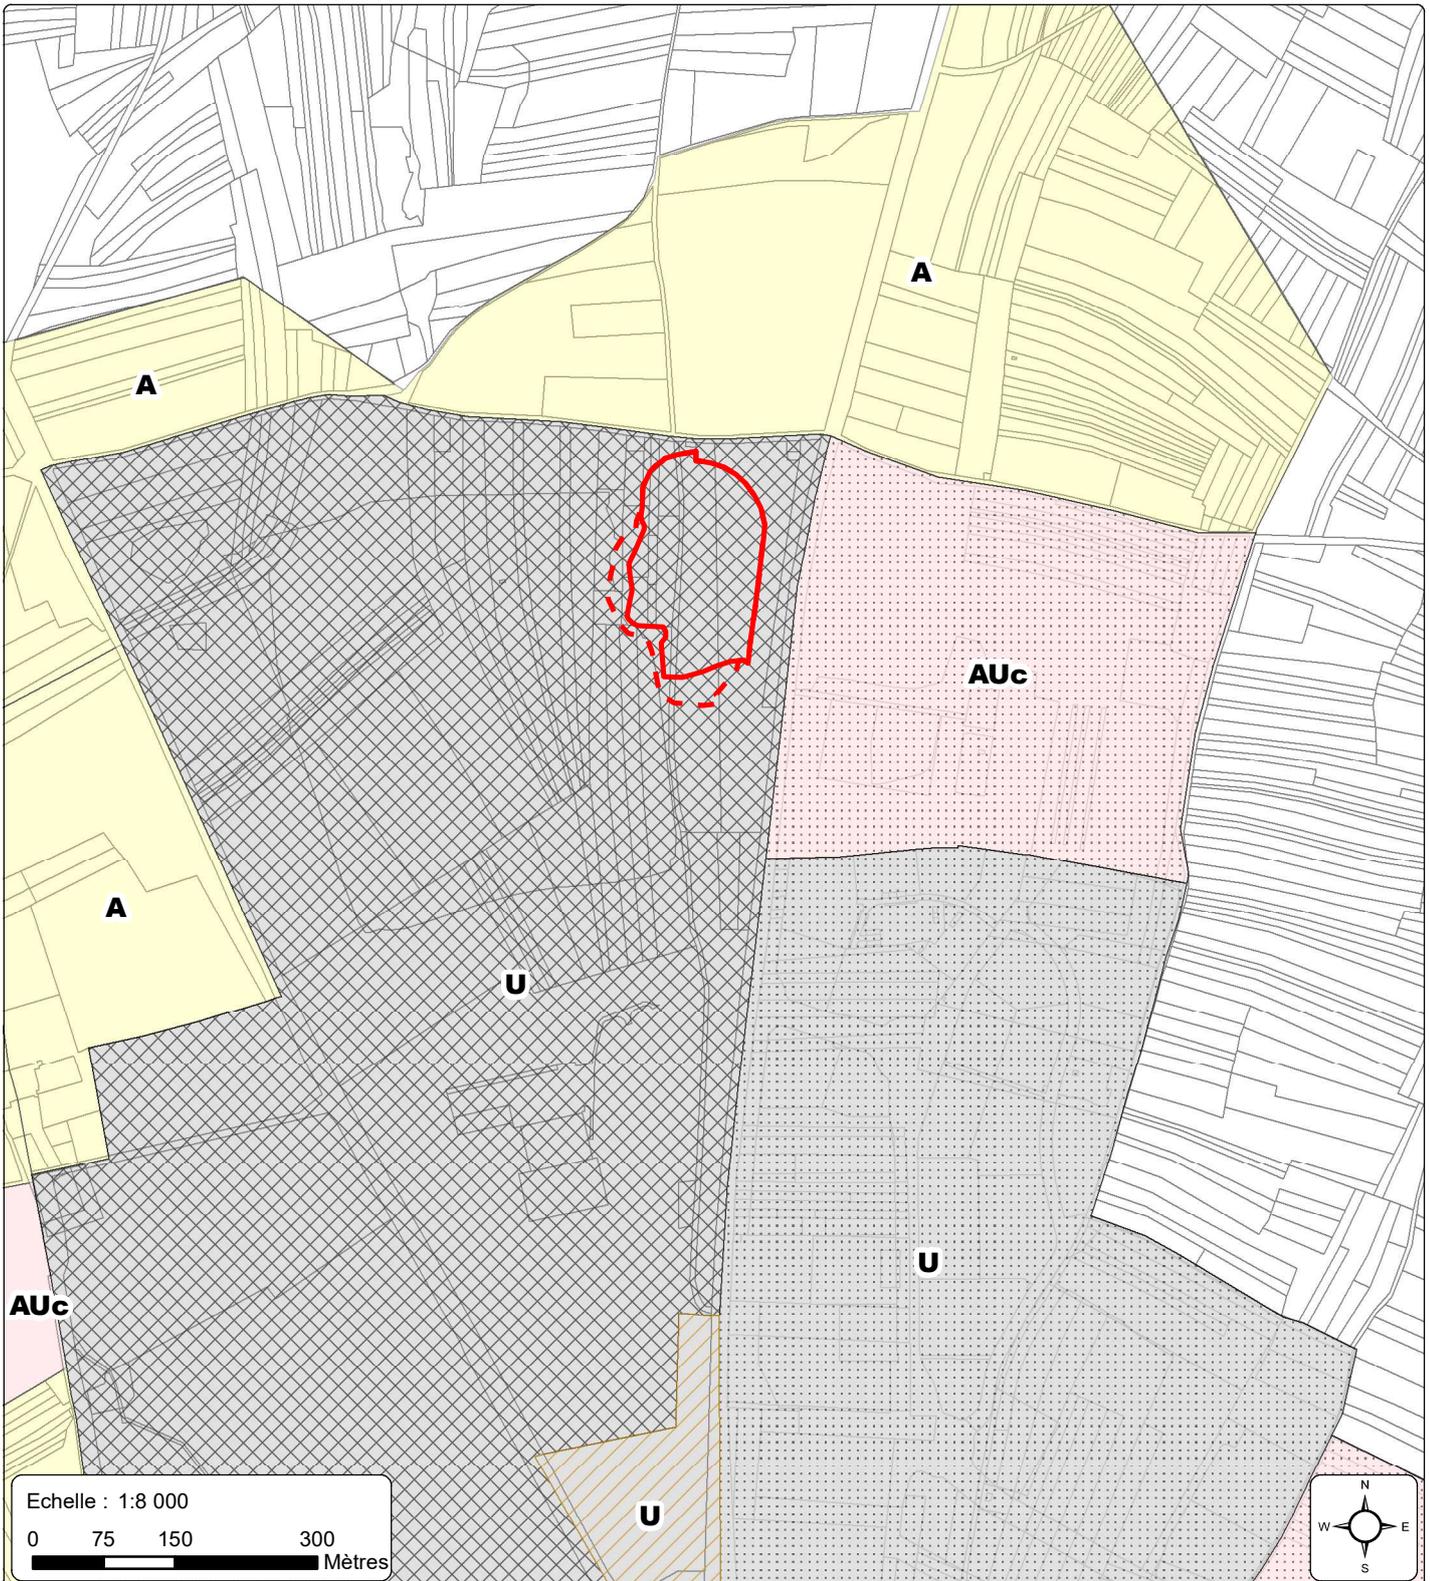

Echelle : 1:8 000  
0 75 150 300  
Mètres

### Légende

- Périimètre ICPE autorisé par l'AP du 08 août 2017
- Périimètre de l'extension sollicitée
- Parcelles cadastrales

- Zone spécifique "S"
- Zone commerciale "C"
- Zone d'équipements métropolitains / tertiaire "E"