



EXTRAIT DU REGISTRE DES DÉLIBÉRATIONS

du Conseil de Communauté de l'agglomération dijonnaise

Séance du jeudi 4 février 2010

Président : M. REBSAMEN

Secrétaires de séances : M. BORDAT et M. TRAHARD

Membres présents :

| | | |
|-----------------------------|-----------------------------------|----------------------------|
| M. François REBSAMEN | M. Jean-Pierre SOUMIER | Mlle Stéphanie MODDE |
| M. Pierre PRIBETICH | M. André GERVAIS | M. Philippe CARBONNEL |
| M. Gilbert MENUT | M. Didier MARTIN | M. Alain LINGER |
| Mme Colette POPARD | M. Benoît BORDAT | M. Louis LAURENT |
| M. Rémi DETANG | M. Christophe BERTHIER | M. Roland PONSAA |
| M. Jean-Patrick MASSON | M. Philippe DELVALEE | M. François NOWOTNY |
| M. José ALMEIDA | M. Georges MAGLICA | M. Claude PICARD |
| M. Jean-François DODET | Mme Françoise TENENBAUM | M. Gaston FOUCHERES |
| M. François DESEILLE | Mme Anne DILLENSEGER | M. Nicolas BOURNY |
| M. Laurent GRANDGUILLAUME | Mme Christine DURNERIN | M. Jean-Philippe SCHMITT |
| M. Patrick CHAPUIS | Mme Nelly METGE | M. Philippe GUYARD |
| M. Michel JULIEN | Mme Elizabeth REVEL-LEFEVRE | M. Pierre-Olivier LEFEBVRE |
| Mme Marie-Françoise PETEL | Mme Elisabeth BIOT | M. Jean-Claude GIRARD |
| M. Gérard DUPIRE | Mlle Christine MARTIN | Mme Françoise EHRE |
| M. Jean-François GONDELLIER | Mme Marie-Josèphe DURNET-ARCHEREY | M. Patrick BAUDEMENT |
| Mme Catherine HERVIEU | M. Alain MARCHAND | Mme Geneviève BILLAUT |
| M. François-André ALLAERT | M. Mohammed IZIMER | M. Michel BACHELARD |
| M. Jean-Claude DOUHAIT | Mme Hélène ROY | M. Rémi DELATTE |
| M. Jean-Paul HESSE | M. Mohamed BEKHTAOU | M. Philippe BELLEVILLE |
| Mlle Badiaâ MASLOUHI | Mme Jacqueline GARRET-RICHARD | M. Norbert CHEVIGNY |
| M. Yves BERTELOOT | Mme Joëlle LEMOUZY | M. Gilles TRAHARD |
| M. Patrick MOREAU | M. Jean-Yves PIAN | Mme Noëlle CAMBILLARD. |

Membres absents :

| | |
|------------------|--|
| M. Lucien BRENOT | M. Jean ESMONIN pouvoir à M. Roland PONSAA |
| M. Michel ROTGER | M. Alain MILLOT pouvoir à M. Pierre PRIBETICH |
| | M. Joël MEKHANTAR pouvoir à M. Georges MAGLICA |
| | Mlle Nathalie KOENDERS pouvoir à M. Laurent GRANDGUILLAUME |
| | Mme Myriam BERNARD pouvoir à M. Mohammed IZIMER |
| | M. Pierre LAMBOROT pouvoir à M. Alain LINGER |
| | Mme Christine MASSU pouvoir à M. François NOWOTNY |
| | Mme Dominique BEGIN-CLAUDET pouvoir à M. Gilbert MENUT |
| | M. Michel FORQUET pouvoir à M. Jean-Claude DOUHAIT |
| | M. Pierre PETITJEAN pouvoir à M. Jean-Pierre SOUMIER |
| | Mme Claude DARCIAUX pouvoir à M. José ALMEIDA |
| | M. Gilles MATHEY pouvoir à M. Pierre-Olivier LEFEBVRE |
| | M. Murat BAYAM pouvoir à M. Rémi DETANG. |

OBJET : DEPLACEMENTS

Tramway - Dijon - 29 avenue de Langres - Acquisition d'une parcelle de terrain

Mme LOIZON Denise, veuve TOURNIER demeurant à Dijon - 29 avenue de Langres, M. TOURNIER Daniel demeurant à Binges - 4 allée Saint-Denis et M. TOURNIER Gilbert demeurant à Sainte-Marie-sur-Ouche - Sous le Fouloy sont propriétaires d'une maison d'habitation située 29 avenue de Langres, cadastrée section AP n°225.

Cette propriété est partiellement grevée de la servitude d'emplacement réservé n°141 du Plan Local d'Urbanisme destinée à l'élargissement de la voie et qui permettra la réalisation de la future ligne de tramway avenue de Langres.

Il est ainsi proposé d'acquérir l'emprise correspondante, d'une contenance de 73 m², en nature de jardin, provenant de la parcelle cadastrée section AP n°225, moyennant le prix de vingt et un mille soixante quinze euros (21 075 €), indemnité de remploi comprise, lequel prix est conforme à l'évaluation de France Domaine.

L'acquisition est assortie de la condition particulière suivante :

Le Grand Dijon prendra en charge les frais de déplacement de la clôture, du portail et des réseaux situés sur l'emprise et procédera à la réalisation de l'ensemble des travaux correspondants. Une clôture provisoire pourra également être implantée pendant la durée des travaux. Il prendra aussi en charge les frais liés à la reconstitution des plantations qui seraient endommagées en raison des travaux d'aménagement.

Vu l'avis de la Commission

LE CONSEIL,
APRÈS EN AVOIR DÉLIBÉRÉ,
DÉCIDE :

- **d'acquérir** sur Mme LOIZON Denise, veuve TOURNIER, M. TOURNIER Gilbert et M. TOURNIER Daniel, une parcelle de terrain située 29 avenue de Langres, en nature de jardin, d'une superficie totale de 73 m², cadastrée section AP n°225p ;
- **de dire** que le Grand Dijon prendra en charge les frais de déplacement de la clôture, du portail et des réseaux situés sur l'emprise acquise ainsi que les frais liés à la reconstitution des plantations qui seraient endommagées en raison des travaux d'aménagement et procédera à la réalisation de l'ensemble des travaux correspondants, étant précisé qu'une clôture provisoire pourra également être implantée pendant la durée des travaux ;
- **de dire** que cette acquisition interviendra moyennant un montant total de 21 075 € ;
- **d'autoriser** Monsieur le Président à signer, au nom de la Communauté de l'Agglomération Dijonnaise, tous actes et documents à intervenir en vue de régulariser ce dossier.

Pour extrait conforme,
Le Président
Pour le Président

PRÉFECTURE DE LA CÔTE-D'OR
Déposé le :

- 8 FEV, 2010




Convocation envoyée le 28 janvier 2010

Publié le 05 FEV, 2010

Déposé en Préfecture le




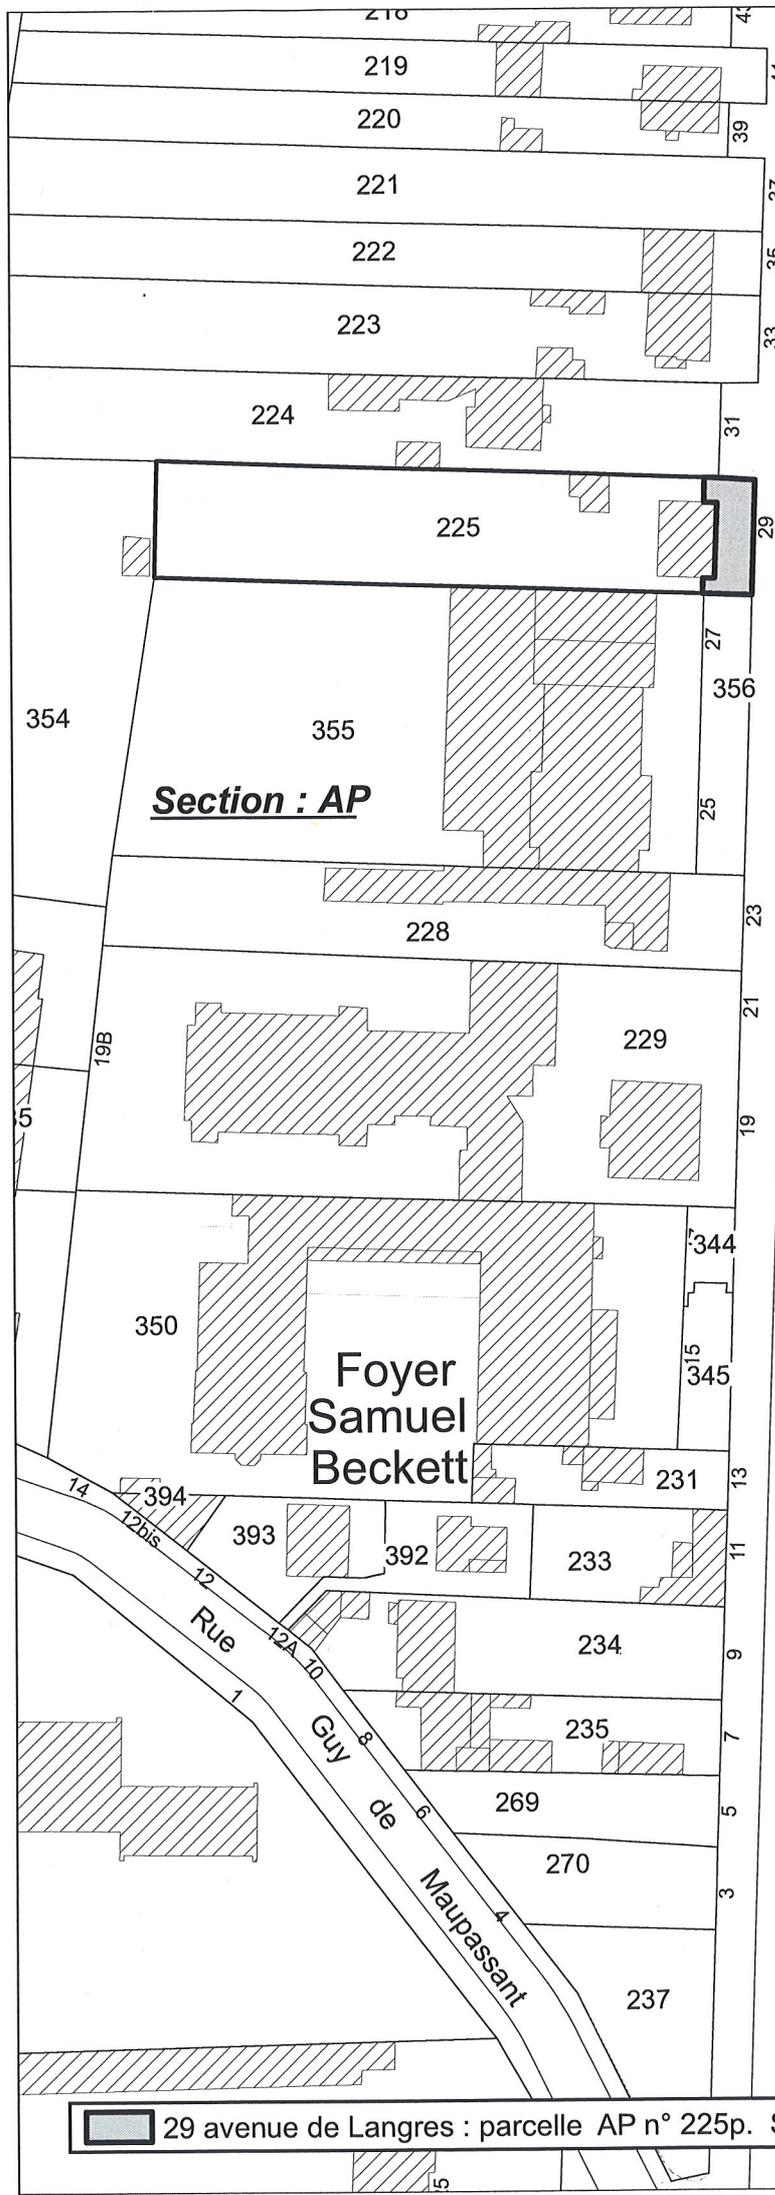

Section : AP

Foyer Samuel Beckett

29 avenue de Langres : parcelle AP n° 225p. S = 73 m².

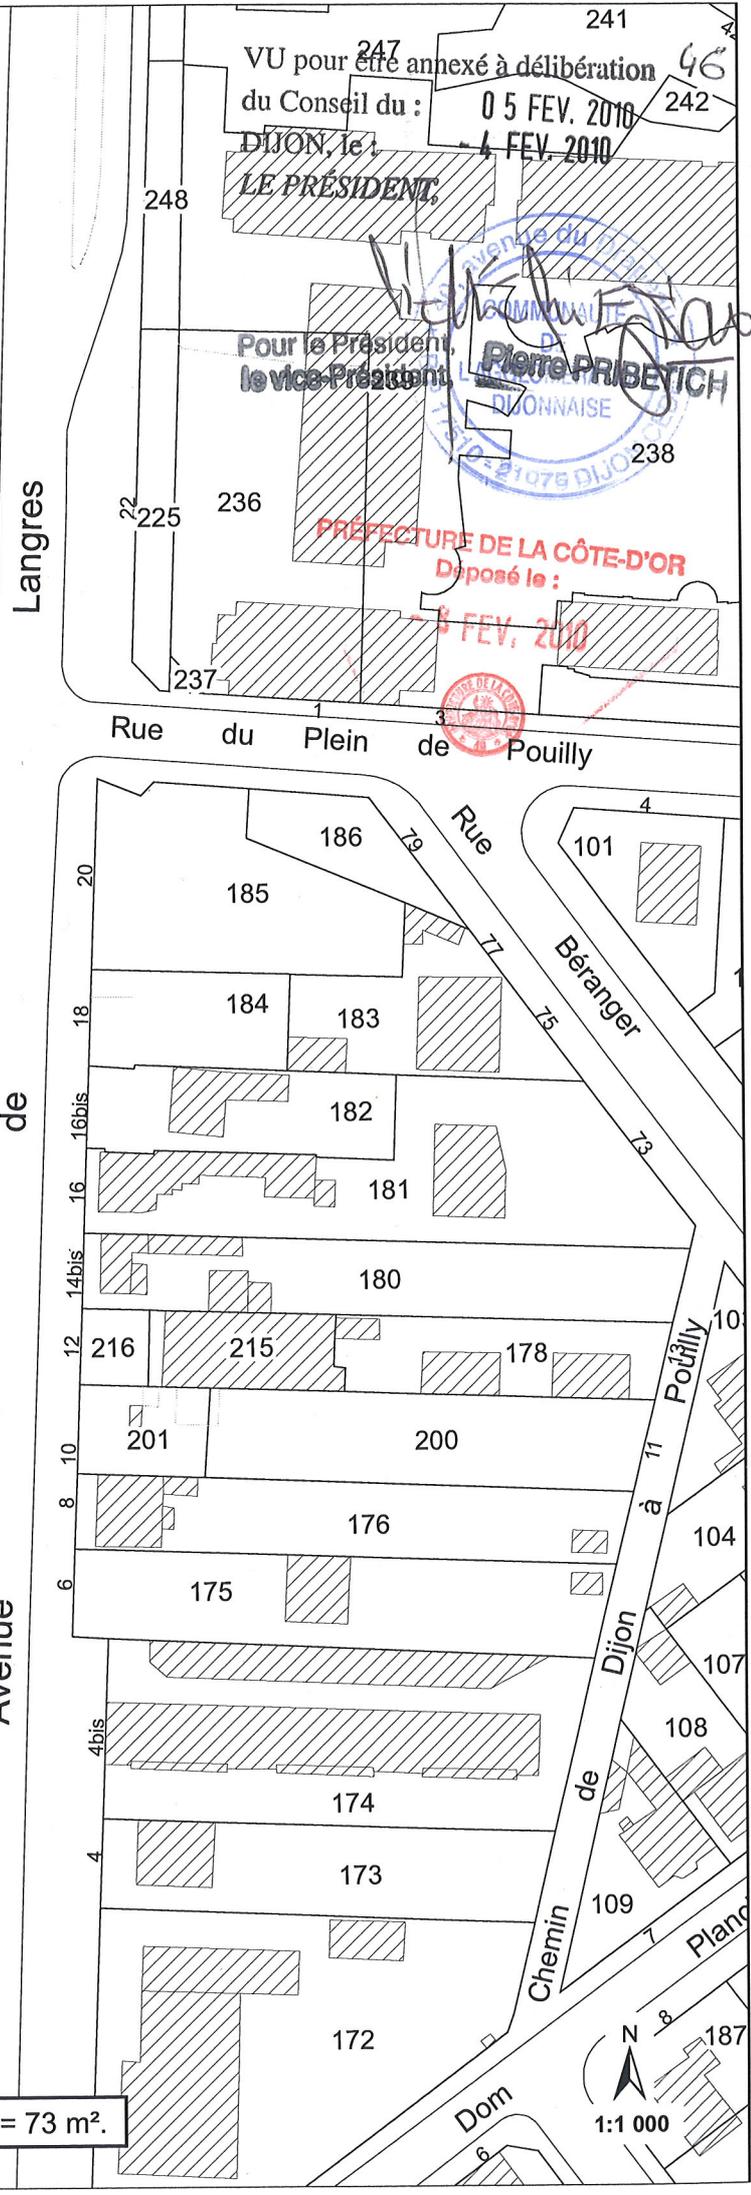

VU pour être annexé à délibération
du Conseil du : 05 FEV. 2010
DIJON, le 4 FEV. 2010

LE PRÉSIDENT,

Pour le Président,
le vice-Président,

Pierre PRIBETICH
COMMUNAUTÉ DE LA CÔTE-D'OR
DIJONNAISE

PRÉFECTURE DE LA CÔTE-D'OR
Déposé le : 08 FEV. 2010

N
1:1 000