



EXTRAIT DU REGISTRE DES DÉLIBÉRATIONS

du Conseil de Communauté de l'agglomération dijonnaise

Séance du jeudi 7 octobre 2010

Président : M. REBSAMEN

Secrétaires de séances : M. BORDAT et M. TRAHARD

Convocation envoyée le 30 septembre 2010

Publié le 8 octobre 2010

Nombre de membres du Conseil de Communauté : 82

Nombre de présents participants au vote : 64

Nombre de membres en exercice : 82

Nombre de procurations : 17

Membres présents :

M. François REBSAMEN	M. Jean-Pierre SOUMIER	M. Alain LINGER
M. Pierre PRIBETICH	M. André GERVAIS	M. Franck MELOTTE
M. Gilbert MENUT	M. Benoît BORDAT	M. Roland PONSAA
M. Rémi DETANG	M. Christophe BERTHIER	M. Michel ROTGER
M. Jean-Patrick MASSON	M. Philippe DELVALEE	M. François NOWOTNY
M. José ALMEIDA	Mme Anne DILLENSEGER	M. Michel FORQUET
M. Jean-François DODET	M. Georges MAGLICA	M. Claude PICARD
M. François DESEILLE	Mme Christine DURNERIN	M. Nicolas BOURNY
M. Laurent GRANDGUILLAUME	Mme Nelly METGE	M. Jean-Philippe SCHMITT
M. Patrick CHAPUIS	Mme Elizabeth REVEL-LEFEVRE	M. Philippe GUYARD
M. Michel JULIEN	Mlle Christine MARTIN	M. Pierre-Olivier LEFEBVRE
Mme Marie-Françoise PETEL	Mlle Nathalie KOENDERS	M. Gilles MATHEY
M. Gérard DUPIRE	Mme Marie-Josèphe DURNET-	Mme Françoise EHRE
M. Jean-François GONDELLIER	ARCHEREY	M. Patrick BAUDEMONT
Mme Catherine HERVIEU	M. Alain MARCHAND	Mme Geneviève BILLAUT
M. François-André ALLAERT	M. Mohammed IZIMER	M. Murat BAYAM
M. Jean-Claude DOUHAI	Mme Hélène ROY	M. Michel BACHELARD
Mlle Badiaâ MASLOUHI	M. Mohamed BEKHTAOUI	M. Rémi DELATTE
M. Yves BERTELOOT	Mme Jacqueline GARRET-RICHARD	M. Philippe BELLEVILLE
M. Patrick MOREAU	Mme Joëlle LEMOUZY	M. Gilles TRAHARD
M. Dominique GRIMPRET	Mlle Stéphanie MODDE	Mme Noëlle CABBILLARD.
M. Didier MARTIN	M. Philippe CARBONNEL	

Membres absents :

Mme Christine MASSU	M. Jean ESMONIN pouvoir à M. Roland PONSAA
	Mme Colette POPARD pouvoir à M. Georges MAGLICA
	M. Jean-Paul HESSE pouvoir à M. Murat BAYAM
	M. Alain MILLOT pouvoir à Mme Anne DILLENSEGER
	M. Joël MEKHANTAR pouvoir à M. Pierre PRIBETICH
	Mme Françoise TENENBAUM pouvoir à M. Yves BERTELOOT
	Mme Elisabeth BIOT pouvoir à M. Alain MARCHAND
	Mme Myriam BERNARD pouvoir à M. Mohammed IZIMER
	M. Jean-Yves PIAN pouvoir à M. Laurent GRANDGUILLAUME
	M. Louis LAURENT pouvoir à M. André GERVAIS
	M. Lucien BRENOT pouvoir à M. Michel ROTGER
	Mme Dominique BEGIN-CLAUDET pouvoir à M. Michel FORQUET
	M. Gaston FOUCHERES pouvoir à M. Patrick CHAPUIS
	M. Pierre PETITJEAN pouvoir à M. Jean-Pierre SOUMIER
	Mme Claude DARCIAUX pouvoir à M. José ALMEIDA
	M. Jean-Claude GIRARD pouvoir à Mme Françoise EHRE
	M. Norbert CHEVIGNY pouvoir à M. Philippe BELLEVILLE.

OBJET : HABITAT, POLITIQUE DE LA VILLE ET URBANISME

Dijon - 13 rue des Champs Loups - Acquisition d'une parcelle de terrain

Monsieur et Madame André PETIOT-BERTRAND ont proposé la vente d'une parcelle de terrain en nature de jardin/verger avec petite construction, située 13 rue des Champs Loups à Dijon.

Cette propriété est située à proximité du futur centre de maintenance et d'exploitation du tramway et des bus de l'agglomération dijonnaise.


C'est pourquoi, il est proposé de procéder à son acquisition, afin de constituer une réserve foncière et de permettre la restructuration de ce secteur destiné au développement économique.

Ainsi, il est proposé d'acquérir cette propriété d'une superficie de 819 m², cadastrée section DH n°46, moyennant le prix de 61 000 €, toutes indemnités comprises, lequel prix est conforme à l'évaluation de France Domaine.

Vu l'avis de la commission,

LE CONSEIL,
APRÈS EN AVOIR DÉLIBÉRÉ,
DÉCIDE :

- **d'acquérir** sur Monsieur et Madame André PETIOT-BERTRAND, la propriété située 13 rue des Champs Loups, d'une superficie de 819 m², cadastrée section DH n°46 ;
- **de dire** que cette acquisition interviendra moyennant le prix total de 61 000 € ;
- **d'autoriser** Monsieur le Président à signer, au nom de la Communauté de l'Agglomération Dijonnaise, tous actes et documents à intervenir en vue de régulariser ce dossier.

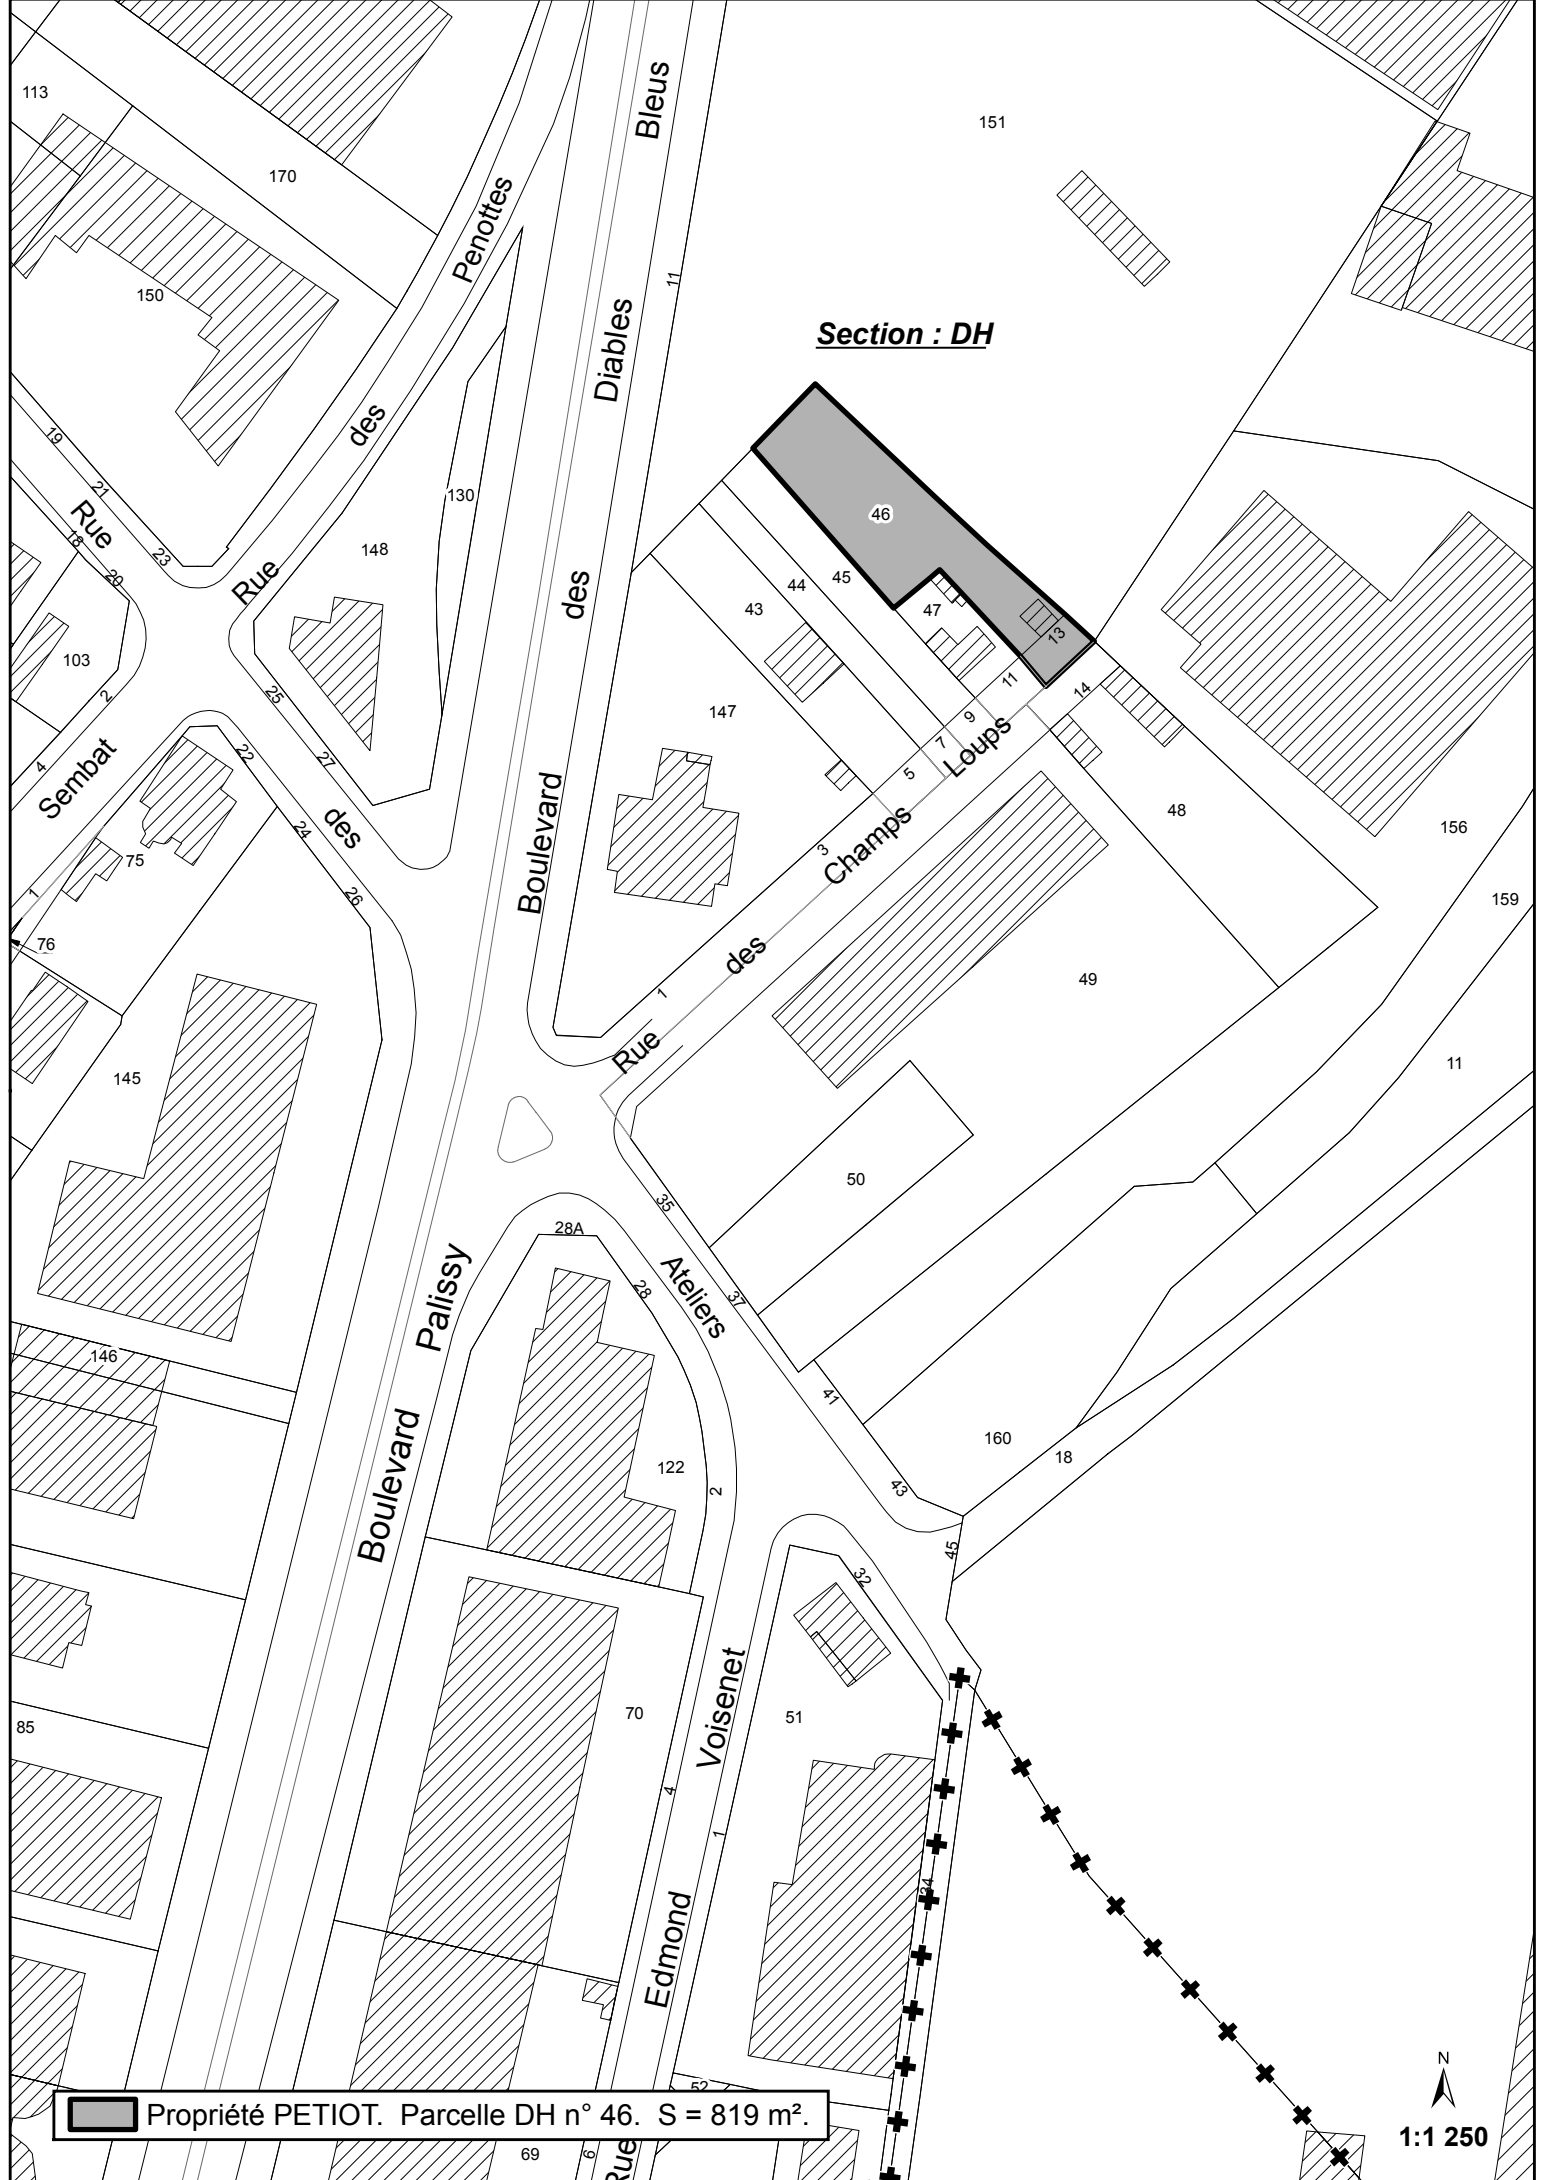

Section : DH

Proprété PETIOT. Parcelle DH n° 46. S = 819 m².

N
1:1 250