



EXTRAIT DU REGISTRE DES DÉLIBÉRATIONS

du Conseil de Communauté de l'agglomération dijonnaise

Séance du jeudi 17 septembre 2009

Président : M. REBSAMEN

Secrétaires de séances : M. BORDAT et M. TRAHARD

Membres présents :

M. François REBSAMEN	M. Alain MILLOT	M. Roland PONSAA
M. Pierre PRIBETICH	M. Didier MARTIN	M. Michel ROTGER
M. Jean ESMONIN	M. Benoît BORDAT	M. François NOWOTNY
Mme Colette POPARD	M. Joël MEKHANTAR	Mme Christine MASSU
M. Rémi DETANG	M. Christophe BERTHIER	Mme Dominique BEGIN-CLAUDET
M. Jean-Patrick MASSON	M. Philippe DELVALEE	M. Michel FORQUET
M. José ALMEIDA	M. Georges MAGLICA	M. Claude PICARD
M. Jean-François DODET	Mme Anne DILLENSEGER	M. Gaston FOUCHERES
M. François DESEILLE	Mme Christine DURNERIN	M. Pierre PETITJEAN
M. Laurent GRANDGUILLAUME	Mme Nelly METGE	Mme Claude DARCIAUX
M. Patrick CHAUPUIS	Mme Elizabeth REVEL-LEFEVRE	M. Nicolas BOURNY
M. Michel JULIEN	Mlle Christine MARTIN	M. Jean-Philippe SCHMITT
Mme Marie-Françoise PETEL	Mlle Nathalie KOENDERS	M. Pierre-Olivier LEFEBVRE
M. Gérard DUPIRE	Mme Marie-Josèphe DURNET-	M. Gilles MATHEY
M. Jean-François GONDELLIER	ARCHEREY	M. Jean-Claude GIRARD
Mme Catherine HERVIEU	M. Alain MARCHAND	M. Patrick BAUDEMENT
M. François-André ALLAERT	M. Mohamed BEKHTAOUI	Mme Geneviève BILLAUT
M. Jean-Claude DOUHAIT	Mme Jacqueline GARRET-RICHARD	M. Murat BAYAM
M. Jean-Paul HESSE	Mme Joëlle LEMOUZY	M. Philippe BELLEVILLE
Mlle Badiaâ MASLOUHI	M. Jean-Yves PIAN	M. Norbert CHEVIGNY
M. Yves BERTELOOT	Mlle Stéphanie MODDE	M. Gilles TRAHARD
M. Patrick MOREAU	M. Philippe CARBONNEL	Mme Noëlle CABBILLARD.
M. Dominique GRIMPRET	M. Alain LINGER	
M. Jean-Pierre SOUMIER	M. Pierre LAMBOROT	
M. André GERVAIS	M. Louis LAURENT	

Membres absents :

M. Philippe GUYARD	M. Gilbert MENUT pouvoir à M. Gilles TRAHARD
	Mme Françoise TENENBAUM pouvoir à M. Pierre PRIBETICH
	Mme Elisabeth BIOT pouvoir à Mme Elizabeth REVEL-LEFEVRE
	M. Mohammed IZIMER pouvoir à Mlle Badiaâ MASLOUHI
	Mme Hélène ROY pouvoir à Mme Joëlle LEMOUZY
	Mme Myriam BERNARD pouvoir à M. Alain MARCHAND
	M. Lucien BRENOT pouvoir à M. Michel ROTGER
	Mme Françoise EHRE pouvoir à M. Jean-Claude GIRARD
	M. Michel BACHELARD pouvoir à M. Rémi DETANG
	M. Rémi DELATTE pouvoir à M. Jean-François DODET.

OBJET : DEPLACEMENTS

Dijon - 9 avenue de Langres - Acquisition d'une parcelle de terrain

Mme BOUSSON Marie-Thérèse, veuve GUENEAU est propriétaire d'une maison d'habitation située 10 rue de Maupassant et 9 avenue de Langres, cadastrée section AP n°234.

Cette propriété est partiellement grevée de la servitude d'emplacement réservé n°141 du Plan Local d'Urbanisme, destinée à l'élargissement de la voie et qui permettra la réalisation de la future ligne de tramway avenue de Langres.

Il est ainsi proposé d'acquérir l'emprise correspondante, d'une contenance de 77 m², en nature de jardin sise 9 avenue de Langres, provenant de la parcelle cadastrée section AP n°234, moyennant le prix de vingt deux mille cent soixante quinze euros (22 175 €), indemnité de remploi comprise, lequel prix est conforme à l'évaluation de France Domaine.

L'acquisition est assortie de la condition particulière suivante :

Le Grand Dijon prendra en charge les frais de déplacement de la clôture, du portail et des réseaux situés sur l'emprise et procédera à la réalisation de l'ensemble des travaux correspondants. Une clôture provisoire pourra également être implantée pendant la durée des travaux. Il pendra aussi en charge les frais liés à la reconstitution des plantations qui seraient endommagées en raison des travaux d'aménagement.

Vu l'avis de la Commission.

LE CONSEIL,
APRÈS EN AVOIR DÉLIBÉRÉ,
DÉCIDE :

- **d'acquérir** sur Mme BOUSSON Marie-Thérèse, veuve GUENEAU, une parcelle de terrain située 9 avenue de Langres, en nature de jardin, d'une superficie totale de 77 m², cadastrée section AP n°234 p ;
- **de dire** que le Grand Dijon prendra en charge les frais de déplacement de la clôture, du portail et des réseaux situés sur l'emprise acquise et procédera à la réalisation de l'ensemble des travaux correspondants, étant précisé qu'une clôture provisoire pourra également être implantée pendant la durée des travaux ;
- **de dire** que cette acquisition interviendra moyennant un montant total de 22 175 € ;
- **d'autoriser** Monsieur le Président à signer, au nom de la Communauté de l'Agglomération Dijonnaise, tous actes et documents à intervenir en vue de régulariser ce dossier.


Pour extrait conforme,

Le Président
Pour le Président

PRÉFECTURE DE LA CÔTE-D'OR

Déposé le :


18 SEP. 2009

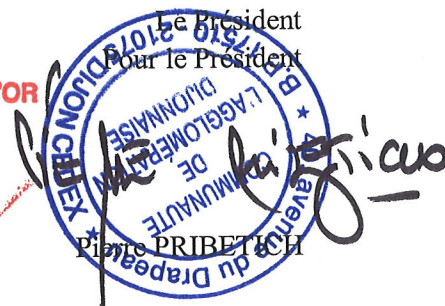

Convocation envoyée le 10 septembre 2009

Publié le 18 SEP. 2009

Déposé en Préfecture le

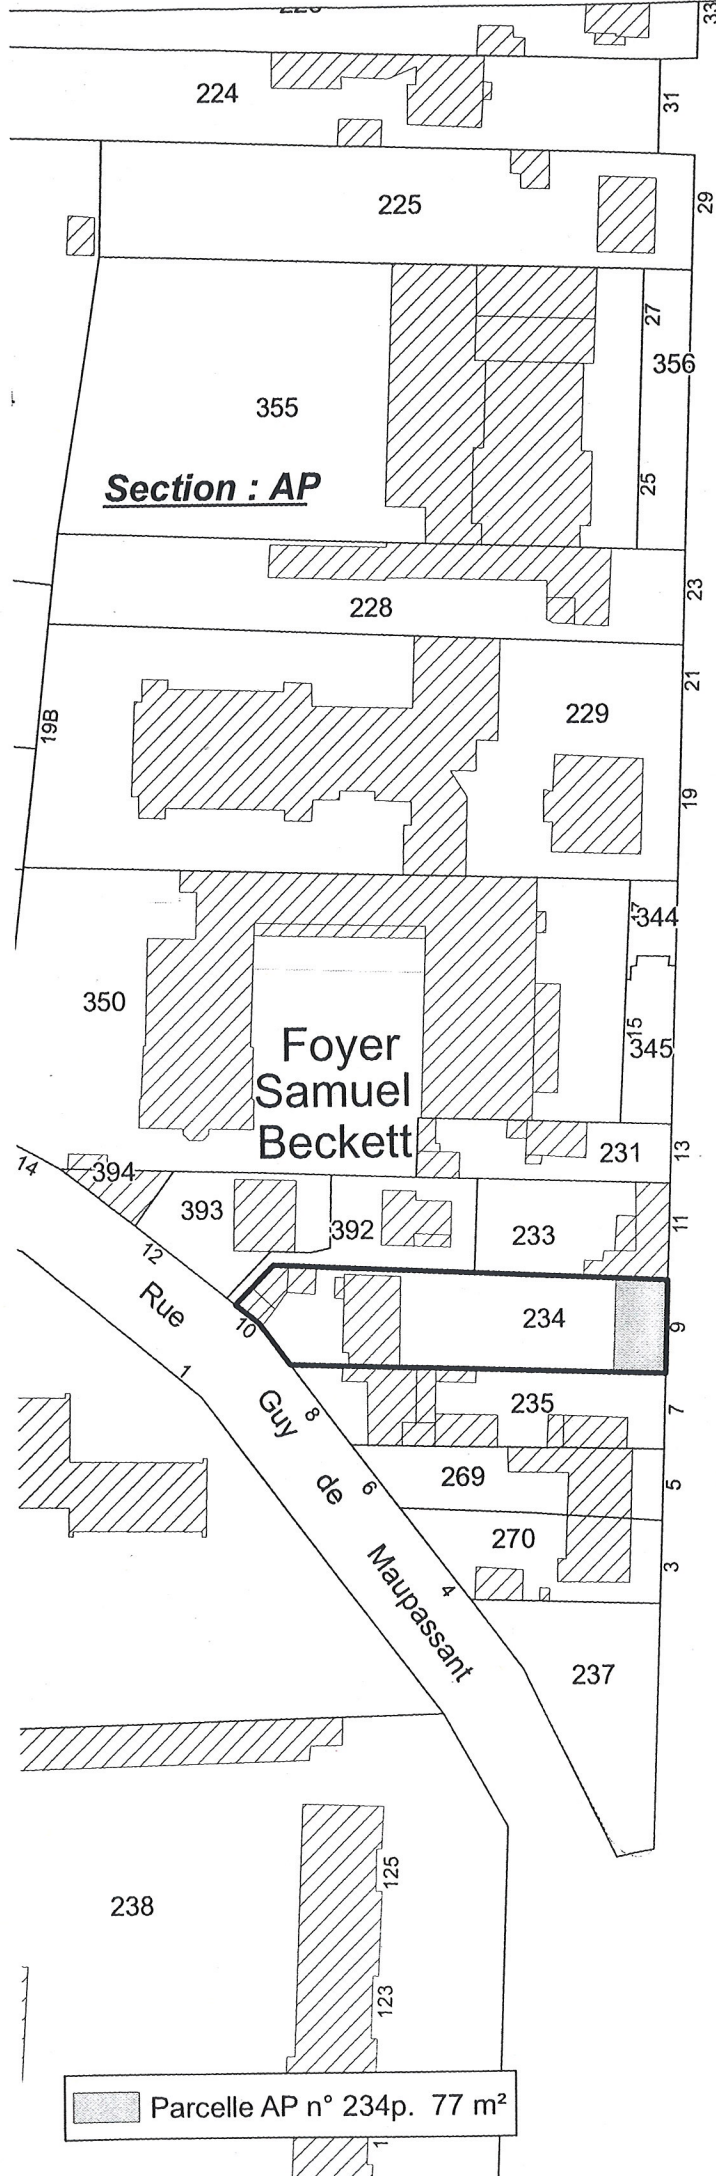


Parcelle AP n° 234p. 77 m²


Vu pour être annexé à la délibération n° 15
 du Conseil de Communauté du 17 septembre 2009
 Dijon, le 18 SEP. 2009

238
 Pour le Président,
 Le Vice-Président

Pierre TRIBILLON

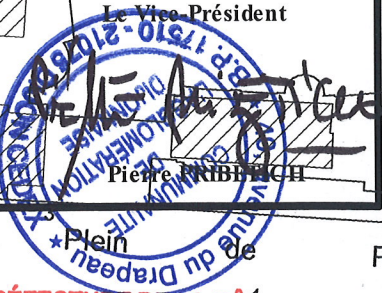

Langres
 de
 Avenue

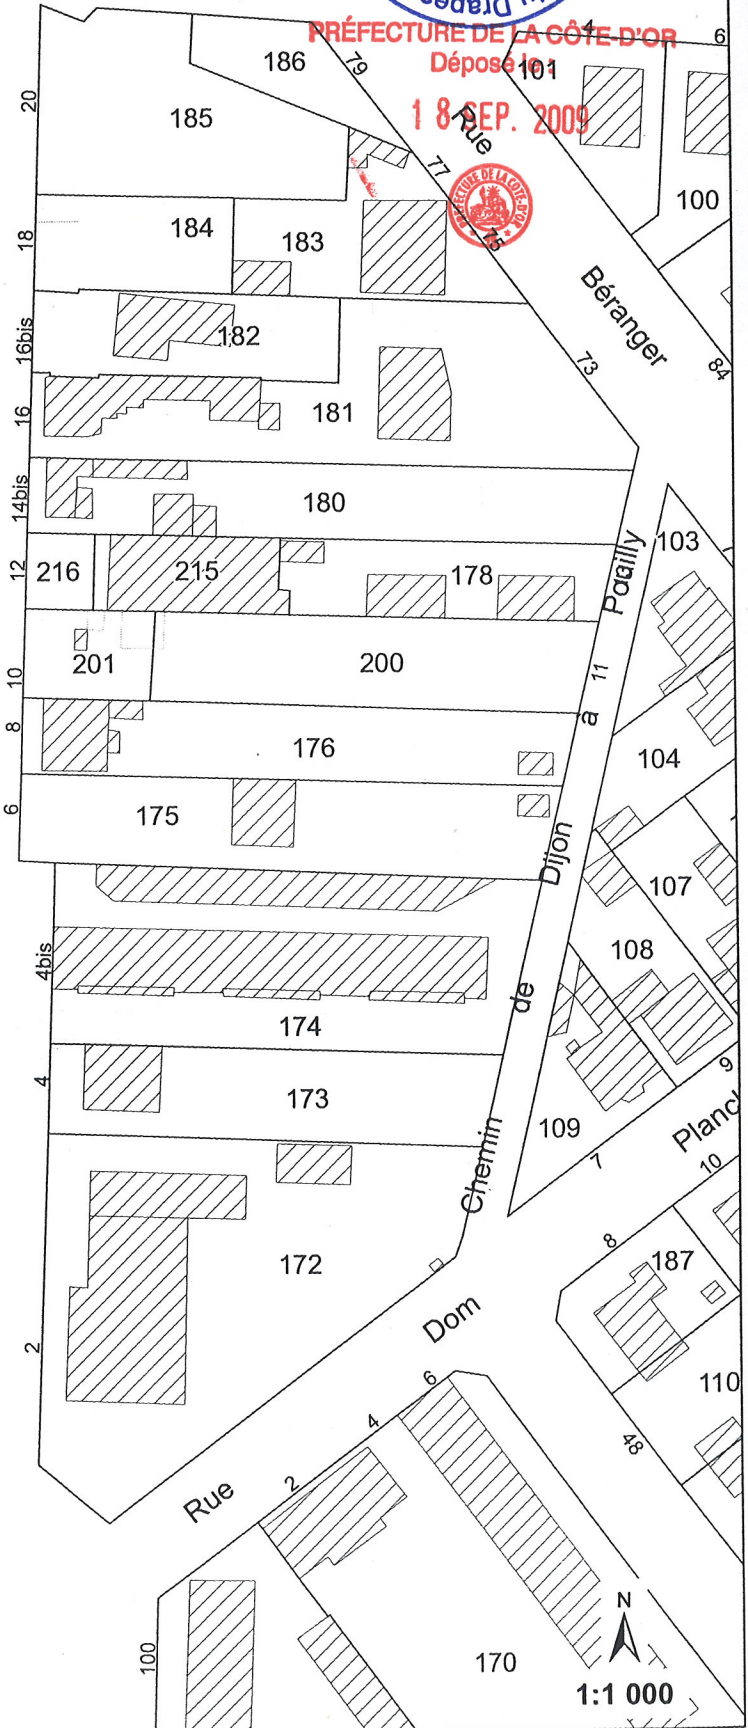

PRÉFECTURE DE LA CÔTE-D'OR
 Déposé le 18 SEP. 2009



1:1 000