



# CORCELLES-LES-MONTS

Plan local d'urbanisme actuel

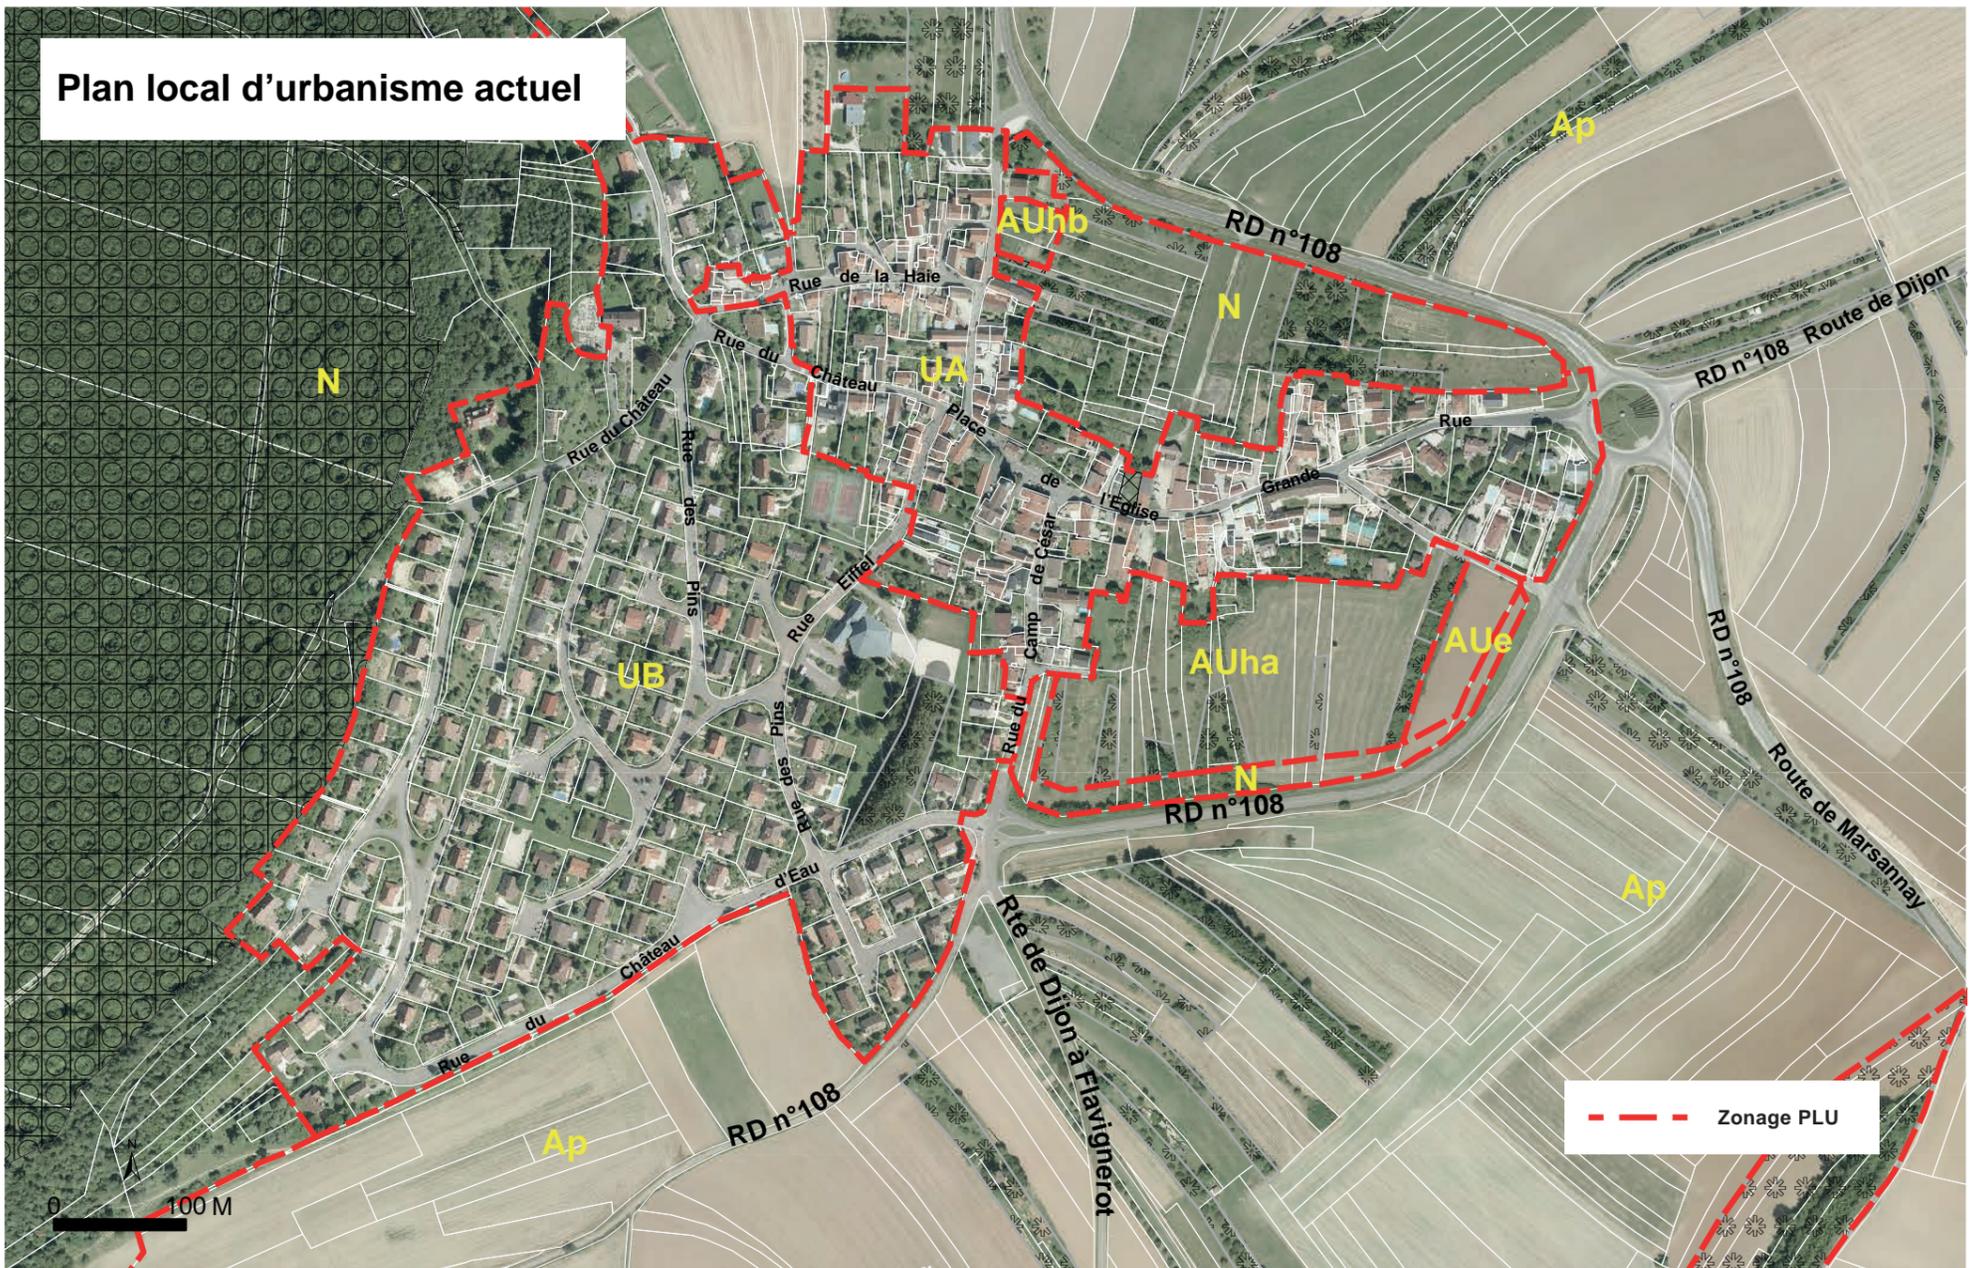

Modification du plan local d'urbanisme suite à la DUP

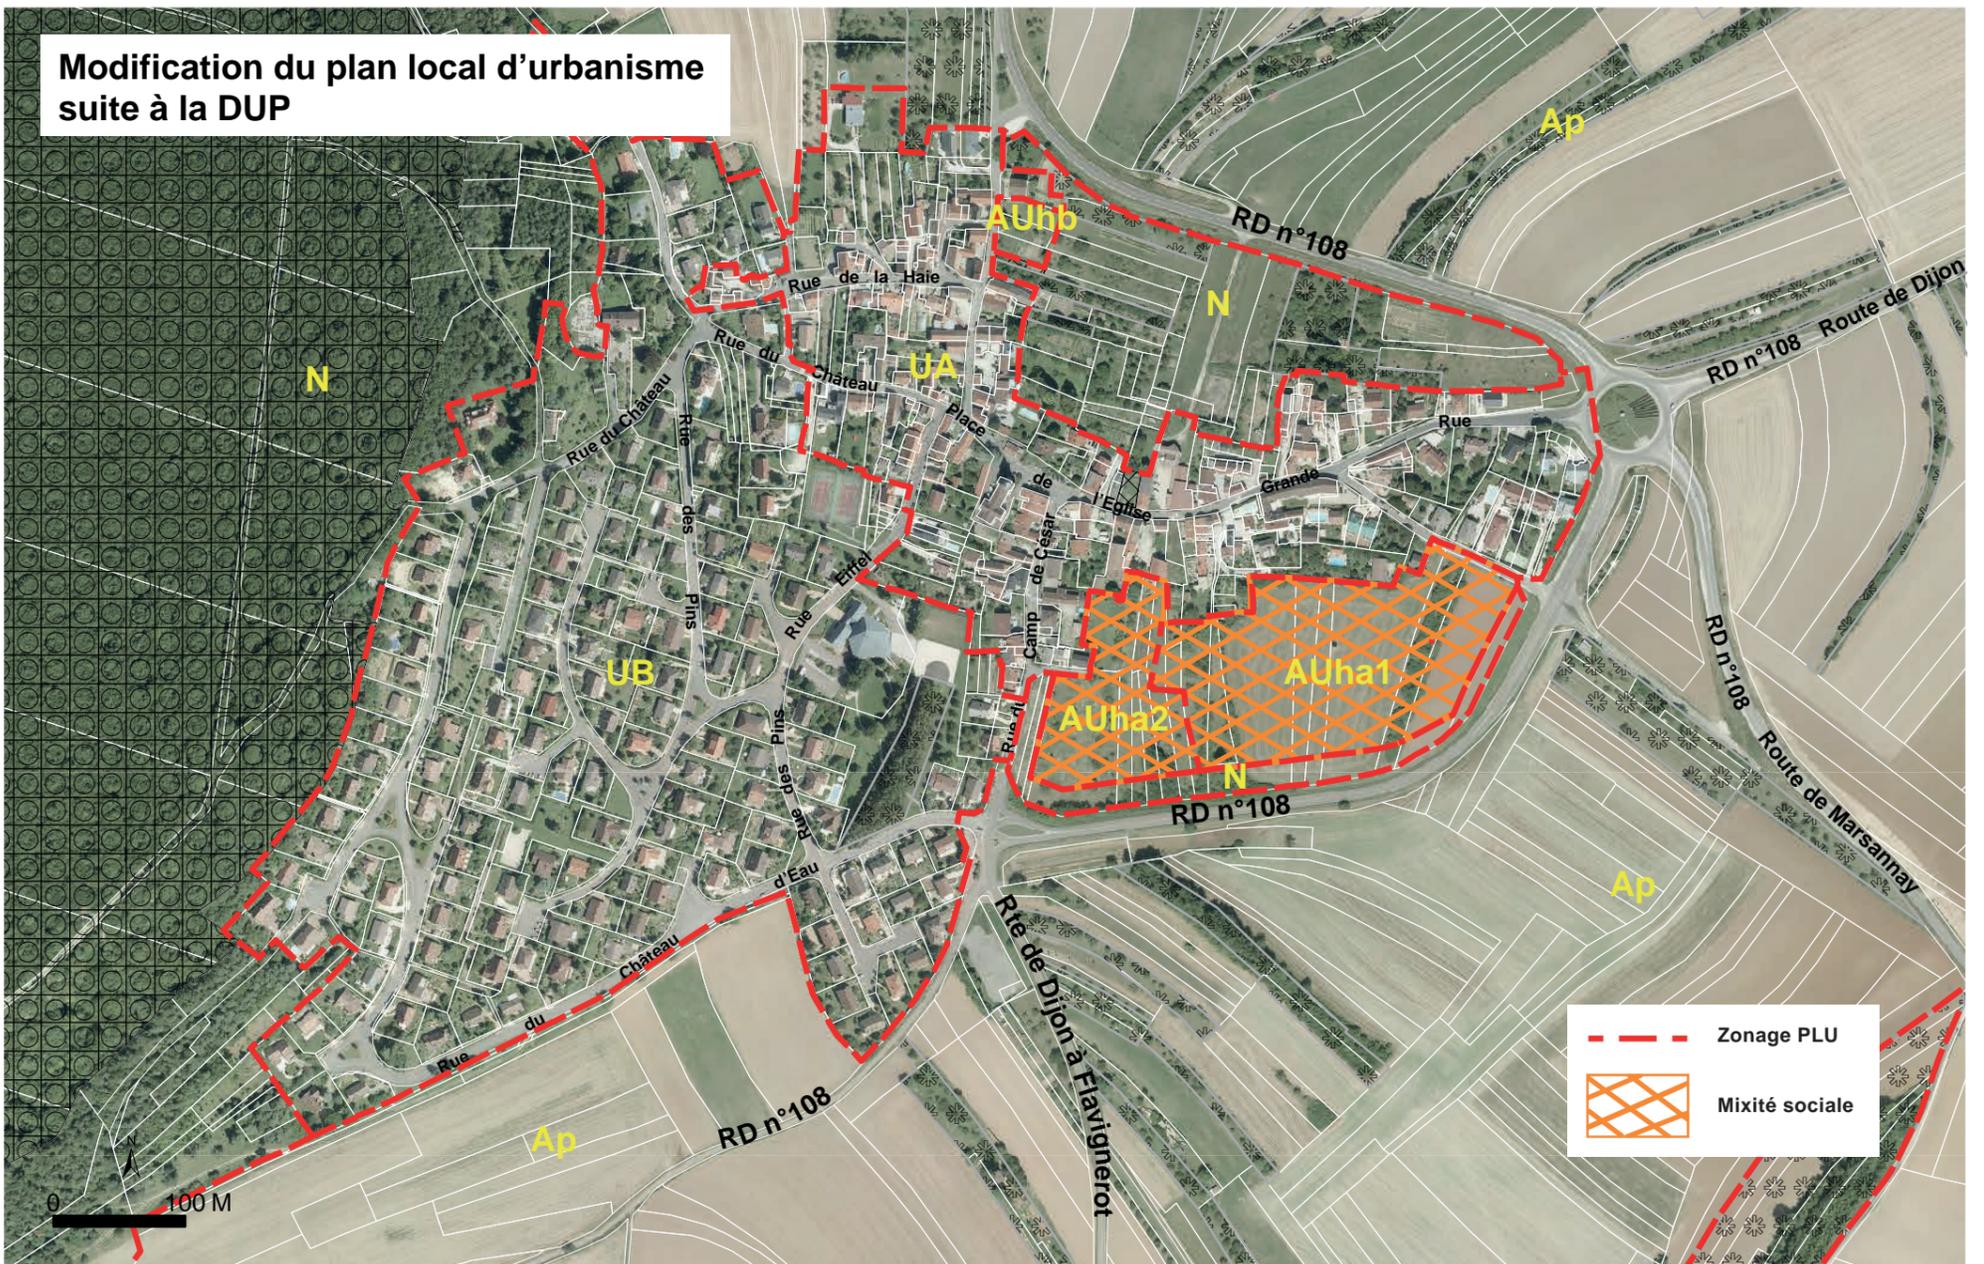

**DECLARATION D'UTILITE PUBLIQUE EMPORTANT MISE EN COMPATIBILITE  
DU PLAN LOCAL D'URBANISME DE CORCELLES LES MONTS**

Esquisse en volume du projet (illustration non réglementaire)

