


Déclaration de projet valant mise en compatibilité
du Plan local d'urbanisme d'AHUY

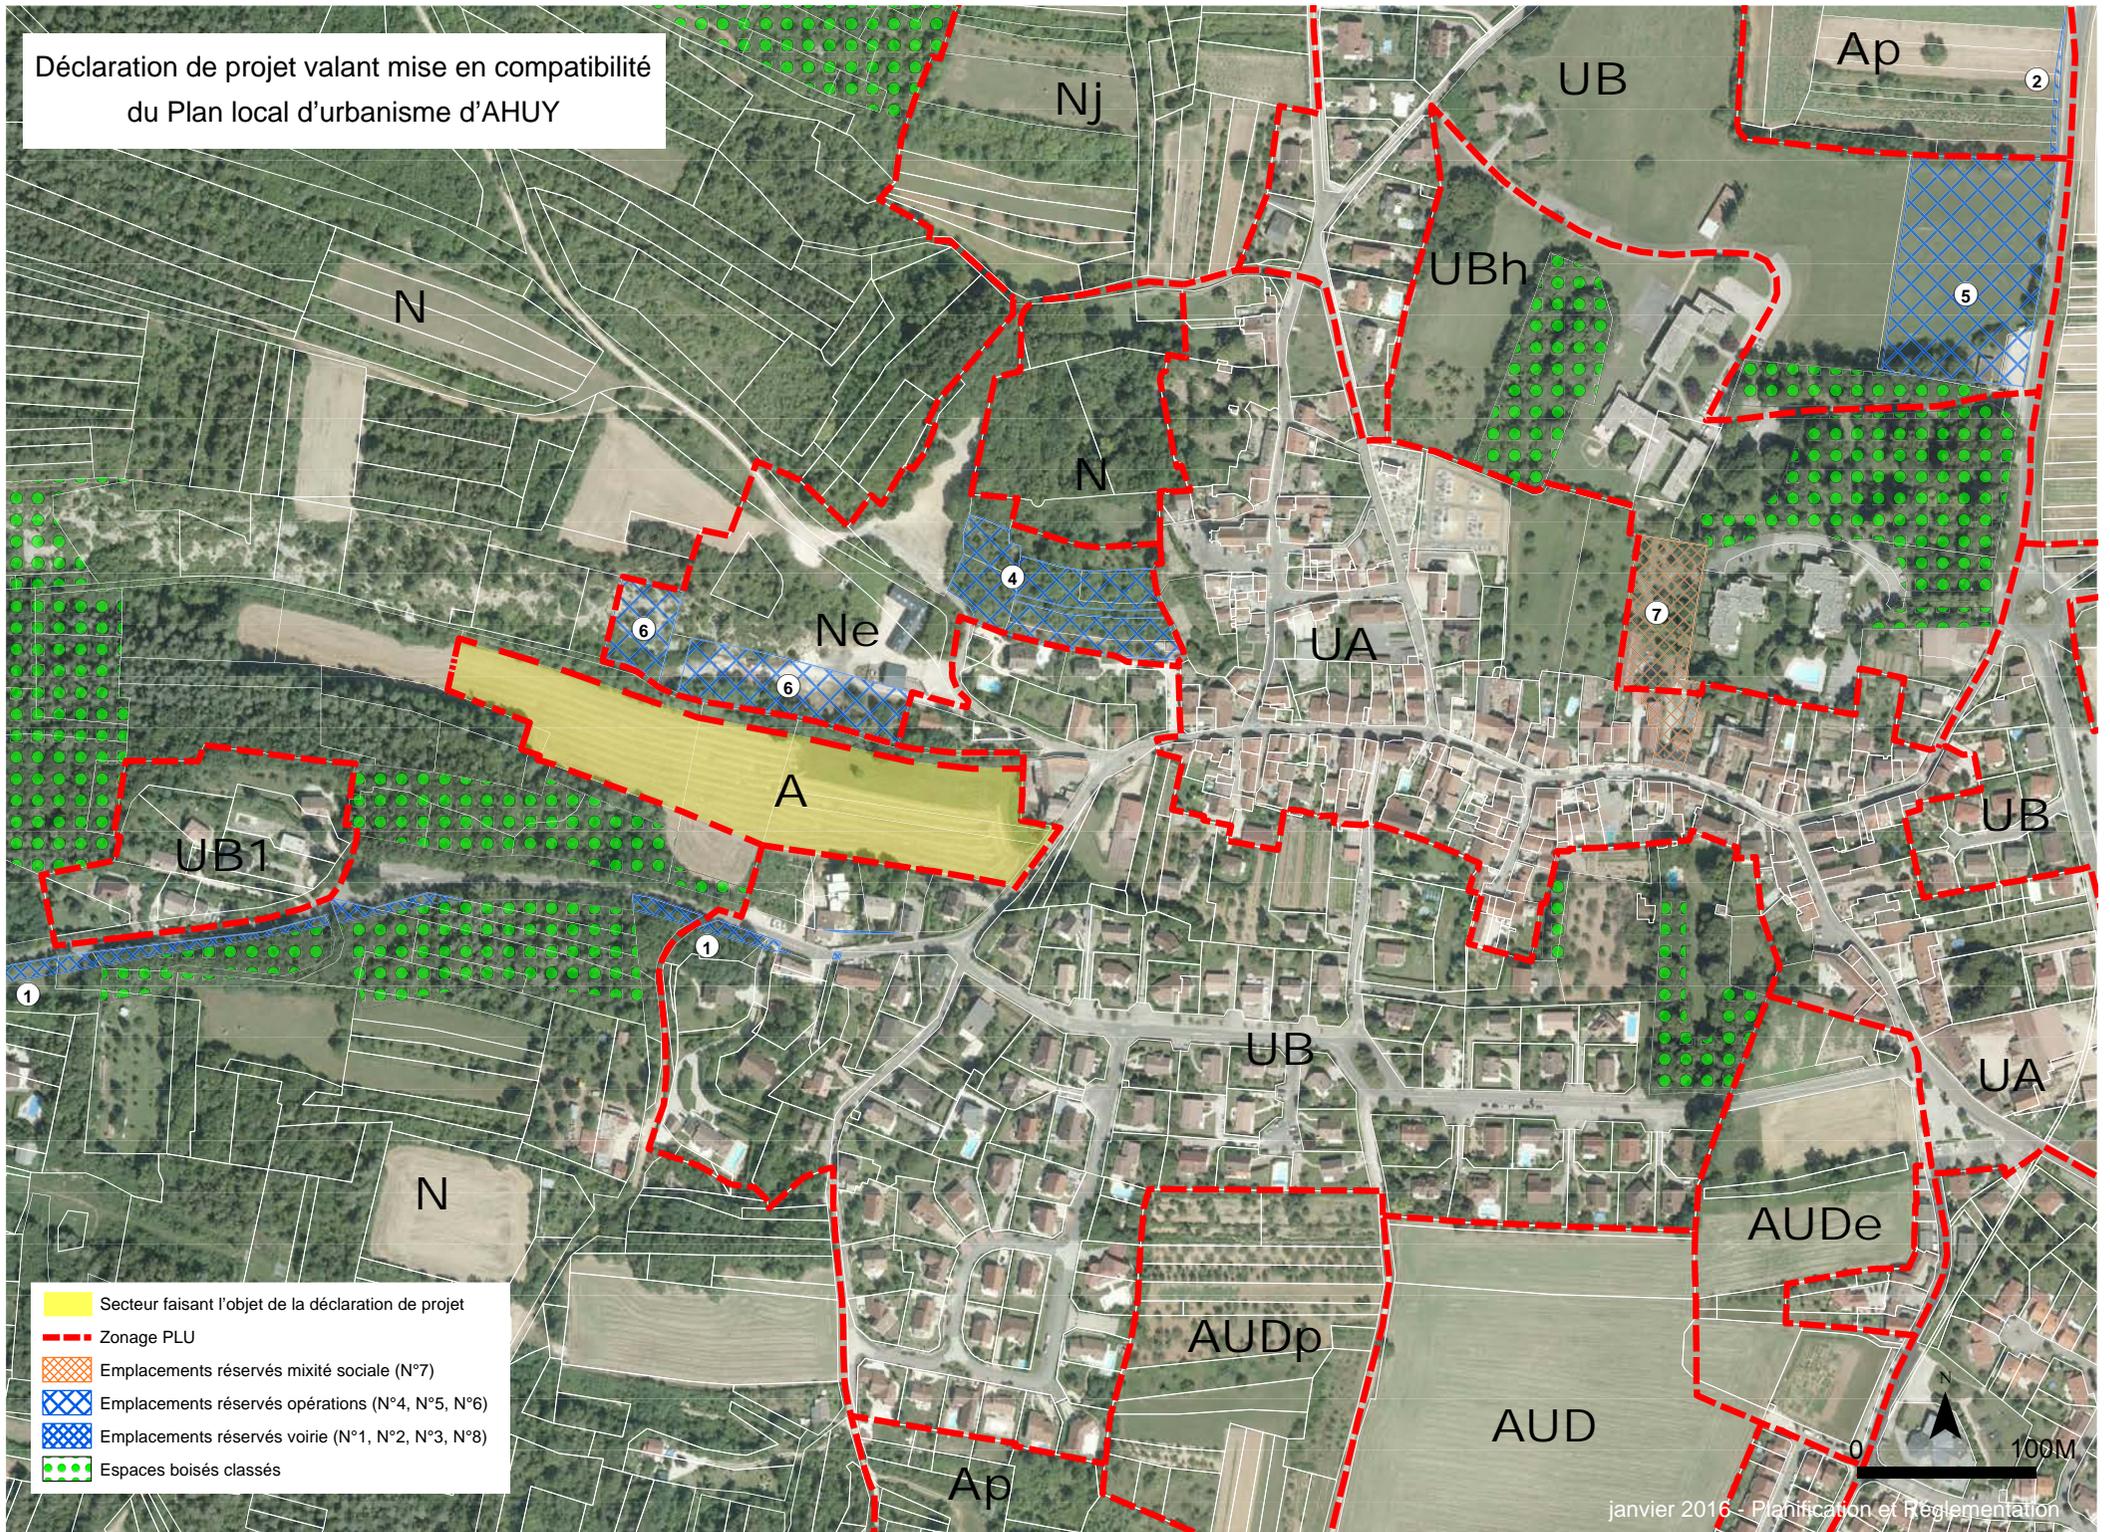

- Secteur faisant l'objet de la déclaration de projet
- Zonage PLU
- Emplacements réservés mixité sociale (N°7)
- Emplacements réservés opérations (N°4, N°5, N°6)
- Emplacements réservés voirie (N°1, N°2, N°3, N°8)
- Espaces boisés classés