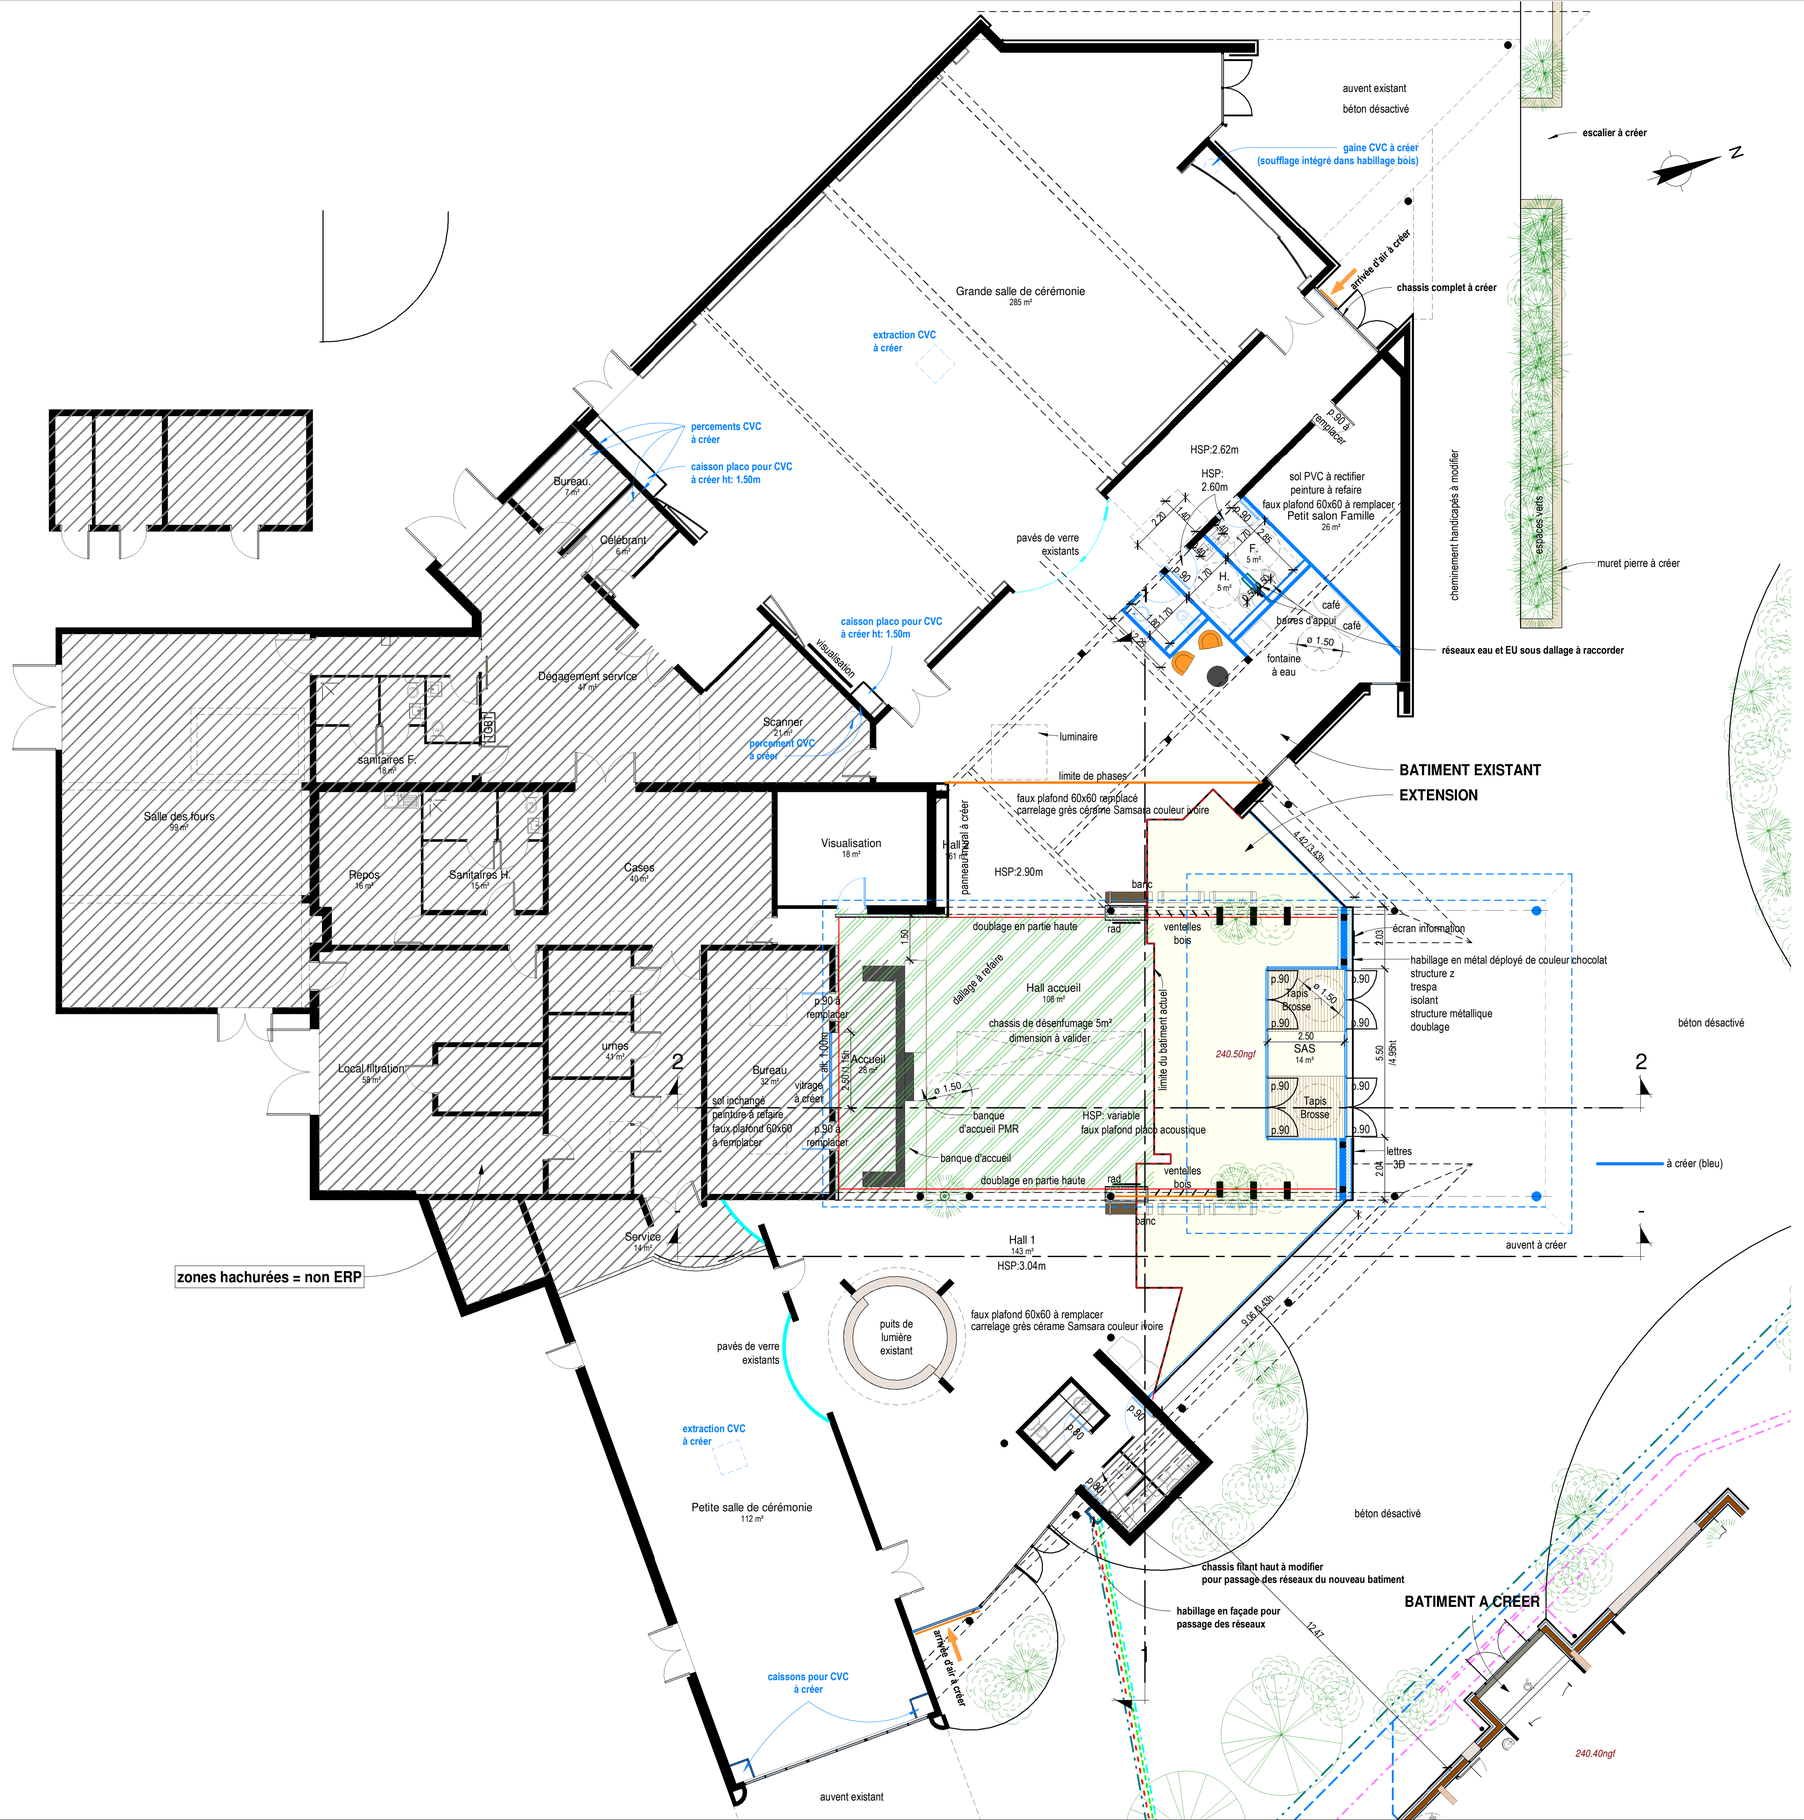

Maîtrise d'ouvrage

DIJON METROPOLE
40 Avenue du Drapeau - 21000 DIJON

CREMATORIUM DIJON MIRANDE

réaménagement des espaces accueil public
et création d'une salle annexe

rue Pierre de Coubertin - Mirande - 21000 DIJON

Affaire	18084	
Phase	EXE	
n° plan	08	A
Echelle	1 : 100	
date	25/01/2021 .	

vue en plan PROJET réaménagement

A: le 19.02.2021: mise à jour existant et 1 sanitaire ajouté en phase 3

Conception architecturale

arkos concepteurs associés

MARIE BONNAFFOUX Architecte DPLG

37 rue Elsa Triolet - Parc Valmy - 21000 DIJON
tél 03 80 74 91 45
mbonnaffoux@arkosconcept.fr

Maîtrise d'oeuvre

SETUREC MOE

GUILLAUME GUERLOT Ingénieur ETP

37 rue Elsa Triolet - Parc Valmy - 21000 DIJON
tél 03 80 74 01 02 - fax 03 80 74 01 06
seturec@seturec.fr