

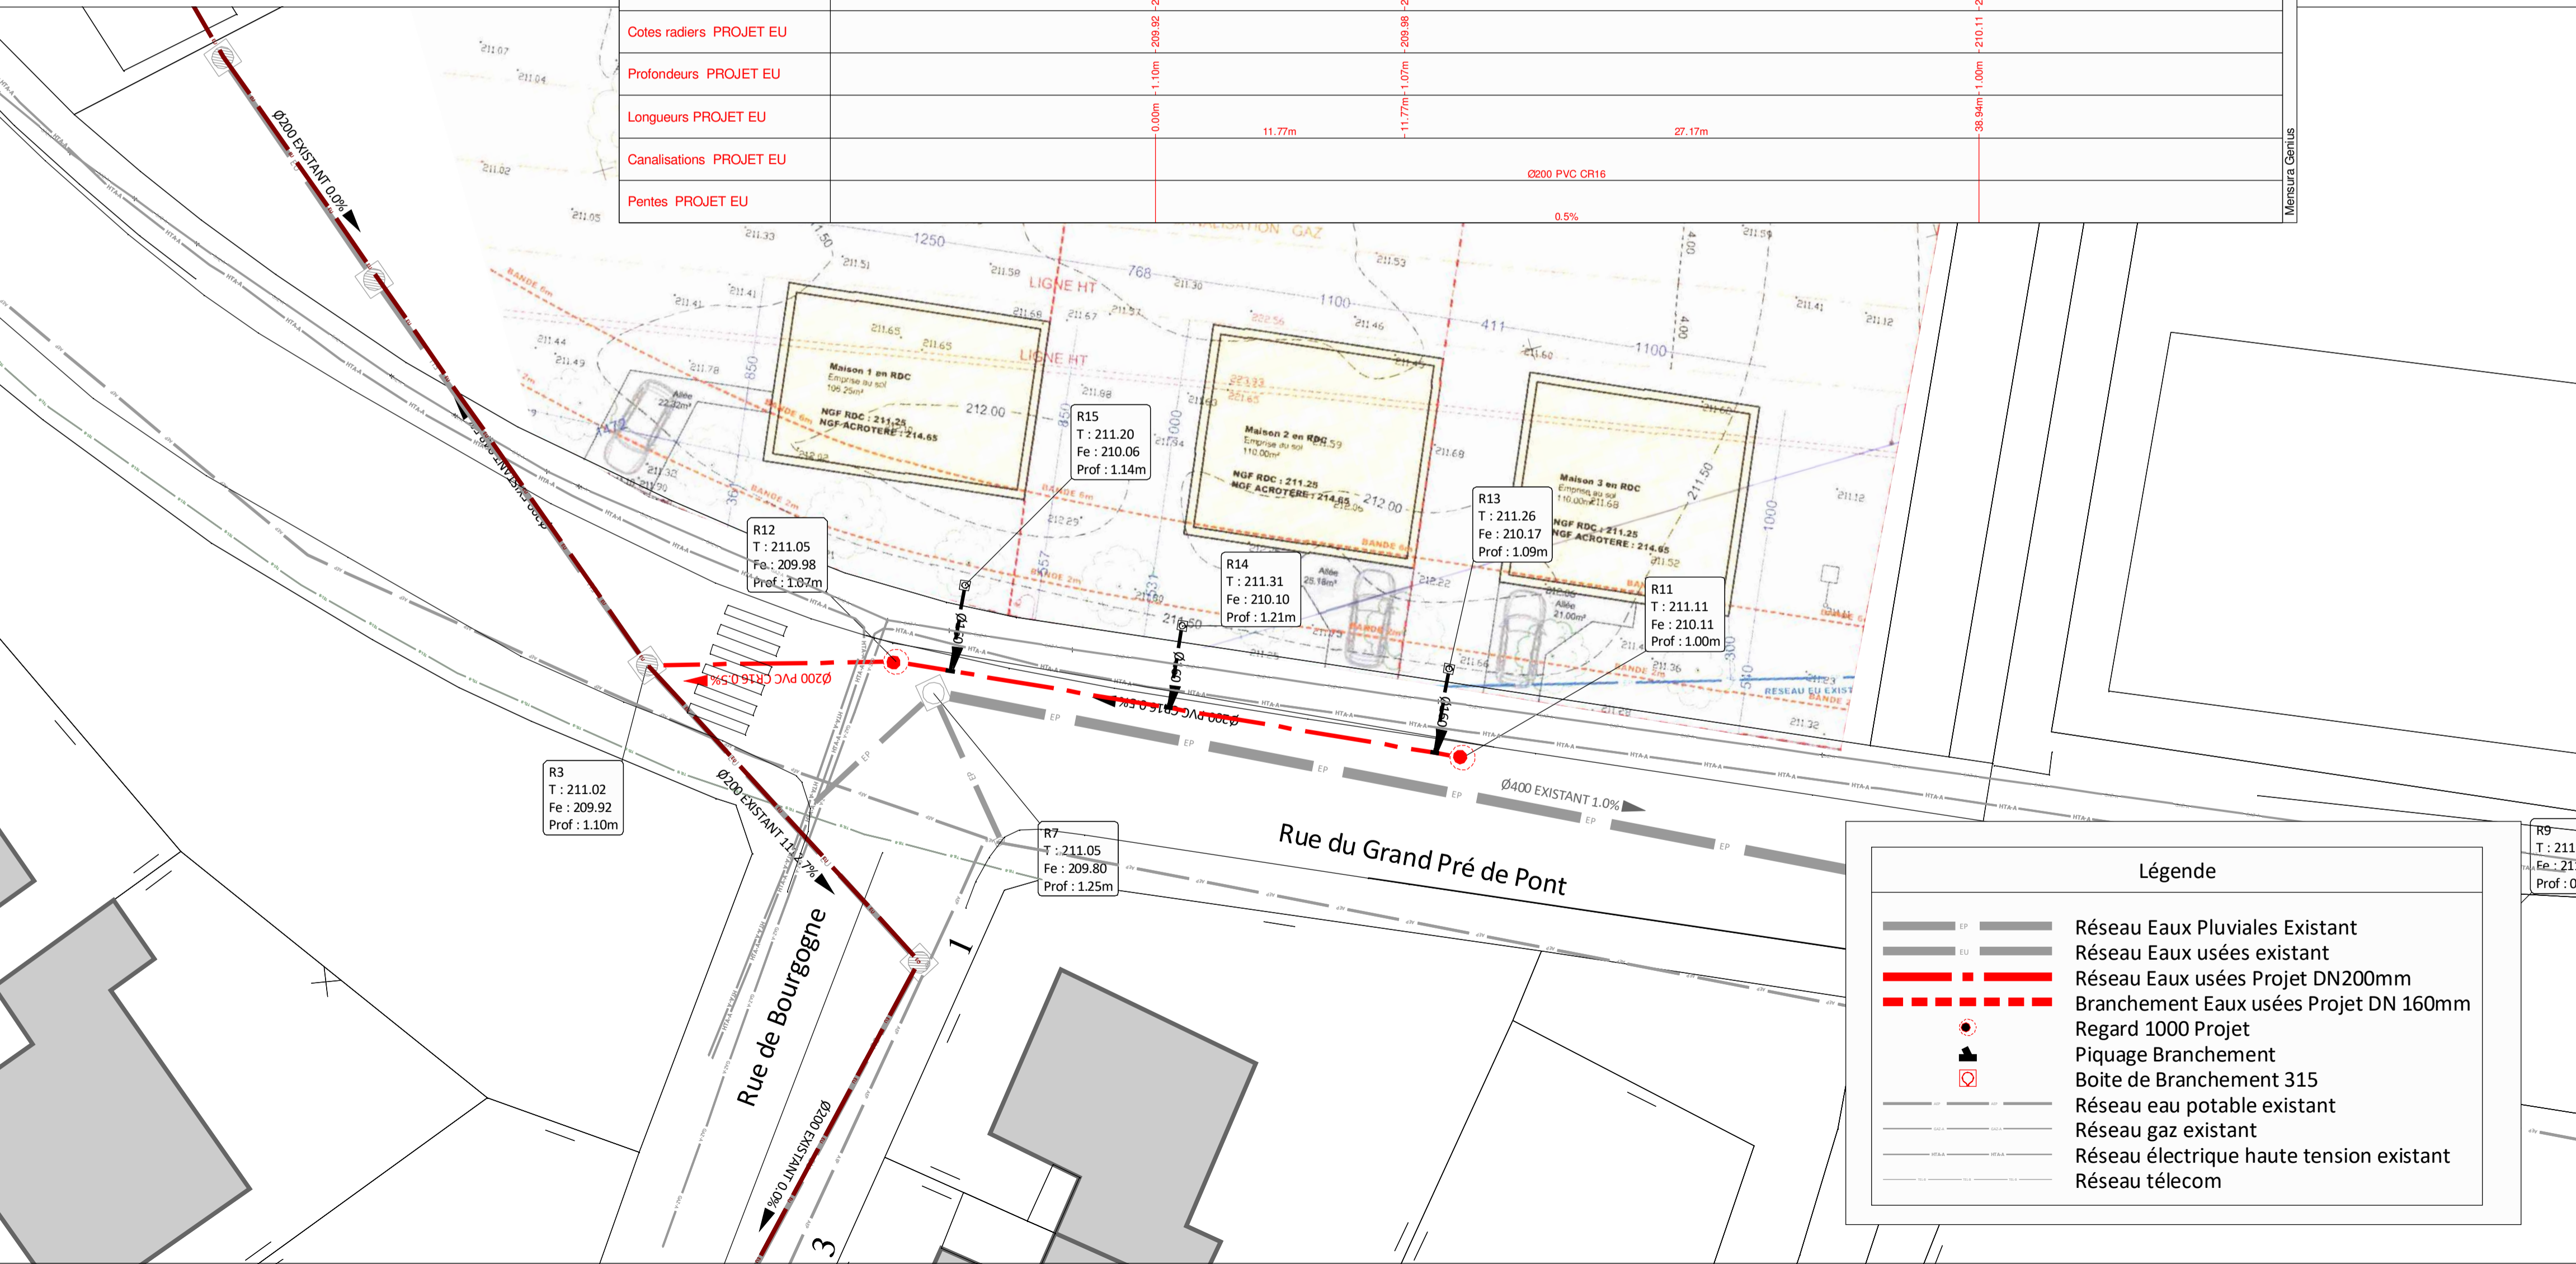


PROFYLE EN LONG

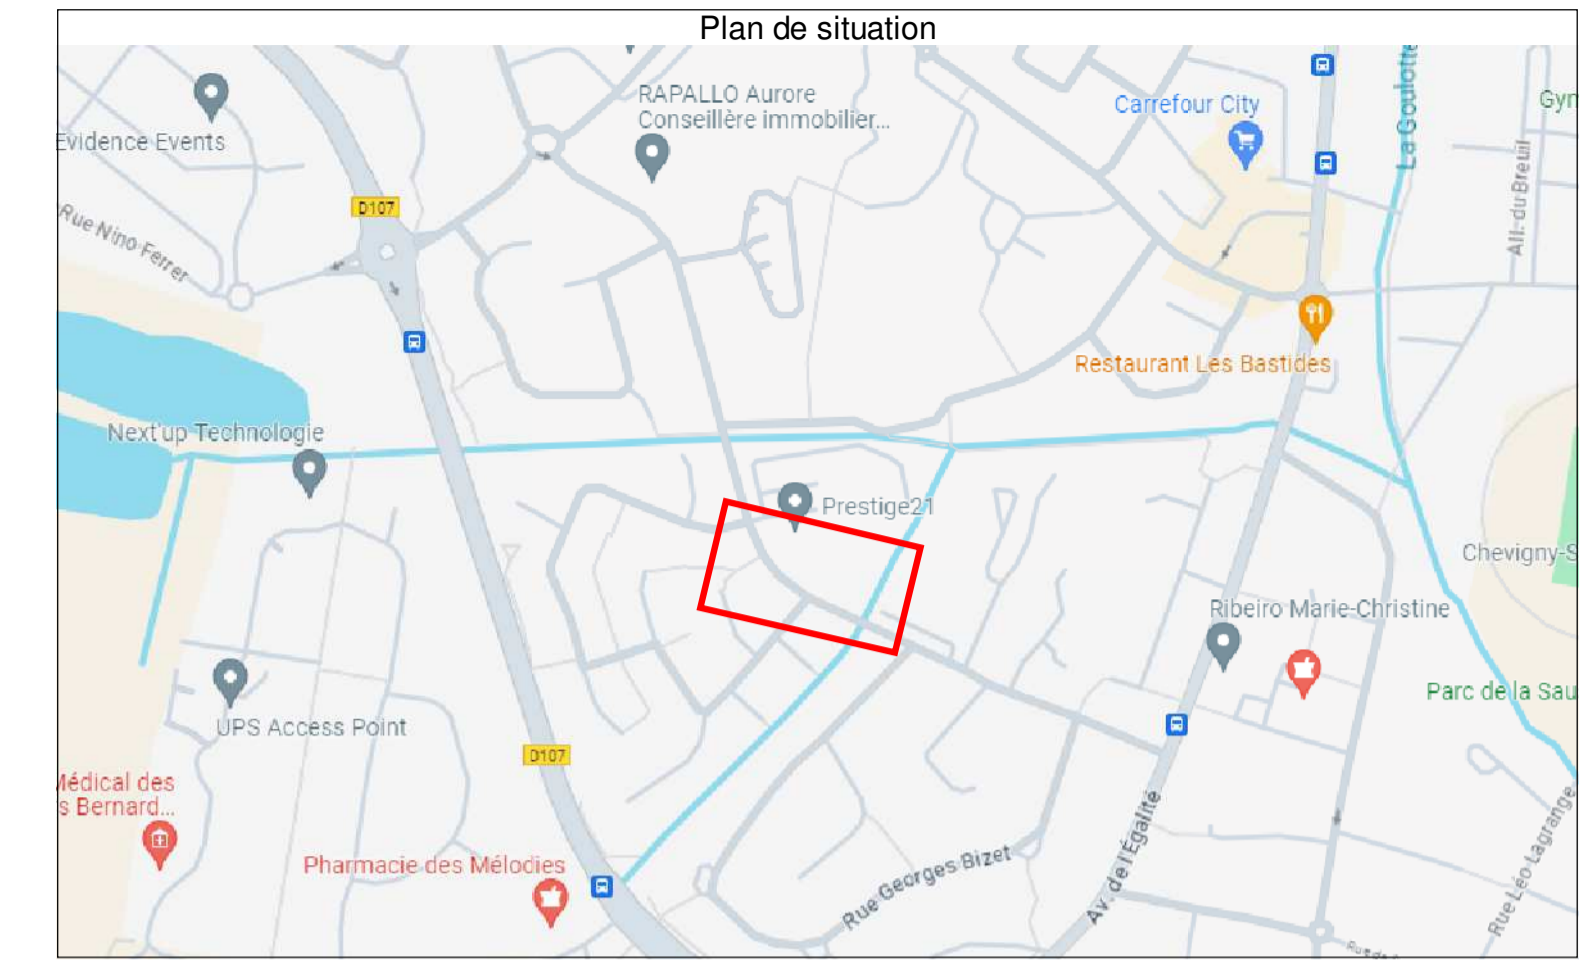

Légende

	Réseau Eaux Pluviales Existant
	Réseau Eaux usées existant
	Réseau Eaux usées Projet DN200mm
	Branchement Eaux usées Projet DN 160mm
	Regard 1000 Projet
	Piquage Branchement
	Boîte de Branchement 315
	Réseau eau potable existant
	Réseau gaz existant
	Réseau électrique haute tension existant
	Réseau télécom

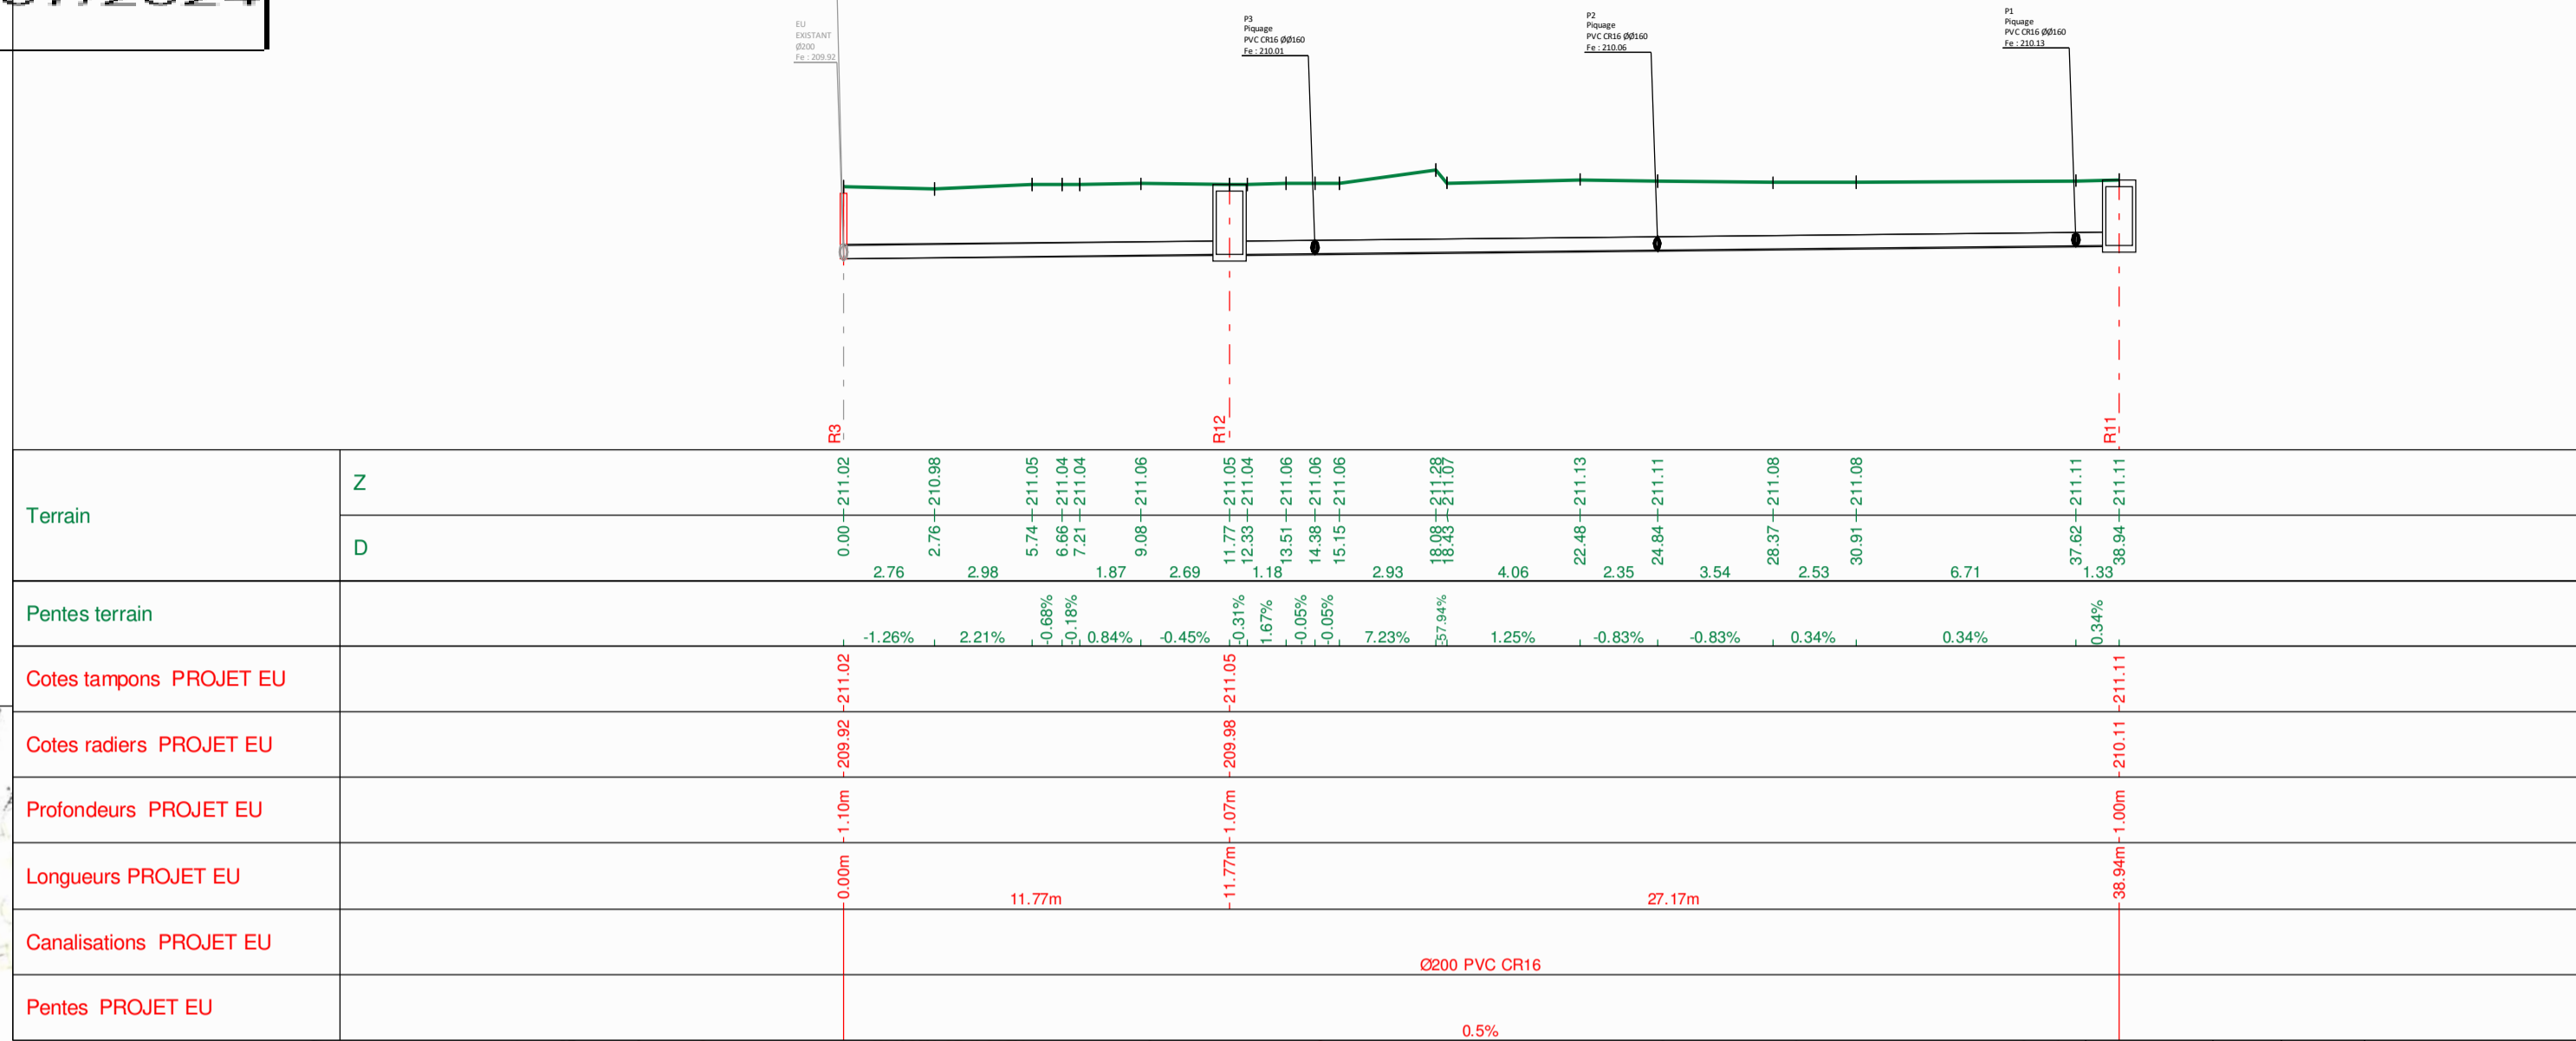

MARCHE A BONS DE COMMANDE EAU POTABLE ET ASSAINISSEMENT
PROGRAMME 2024
BON DE COMMANDE N°25 TRAVAUX EAUX USEES



Avant-Projet
DOCUMENT GRAPHIQUE

Travaux d'extension de réseau Eaux Usées
Rue du Grand Pré de Pont



ECHELLE: 1/200
NOM DU RICHIER: 01230711-150-AVP-PG-1-031-A.msa
REFERENCE DOCUMENT: 01230711-150-AVP-PG-1-032-A

Ind.	Etabli par:	Approuvé par:	Date:	Objet de la révision
A	I BOUKAYOUA	S LUTZ	11/04/2023	Création du document