



Accusé de réception - Ministère de l'Intérieur
 021-242100410-20240628-DM2024062741-DE
 Accusé certifié exécutoire
 Réception par le préfet : 01/07/2024
 Publication : 01/07/2024
 Réseau : PROJET EU
 Ay : - EU3
 Echelle : 1/200
 Plan Comp : 224.0

Terrain	N															
		0.00	0.48	0.47	1.20	2.07	4.33	5.57	7.15	8.15	8.64	9.90	13.99	14.60	17.30	18.52
Pentes terrain	D															
		0.73	0.86	2.27	1.23	1.58	1.00	1.27	4.09	0.61	2.69	17.30	1.22	18.52	1.00	1.00
Cotes tampons PROJET EU	-226.60															
Cotes radiers PROJET EU	-224.89															
Profondeurs PROJET EU	-1.91m															
Longueurs PROJET EU	0.00m															
Canalisations PROJET EU	Ø200 PVC CR16															
Pentes PROJET EU	1.0%															

Légende

- Réseau haute tension existant
- Réseau basse tension existant
- Réseau gaz existant
- Réseau Télécom existant
- Réseau Télécom Transport existant
- Réseau eaux pluviales existant
- Réseau eaux usées existant
- Réseau eau potable existant
- - - Réseau eaux usées projeté
- Regard de visite Ø1000 + Tampon D400 trafic intense
- - - Branchement eaux usées projeté (hors marché travaux)
- Réseau potable projeté
- - - Branchement potable projeté (hors marché travaux)

RV100

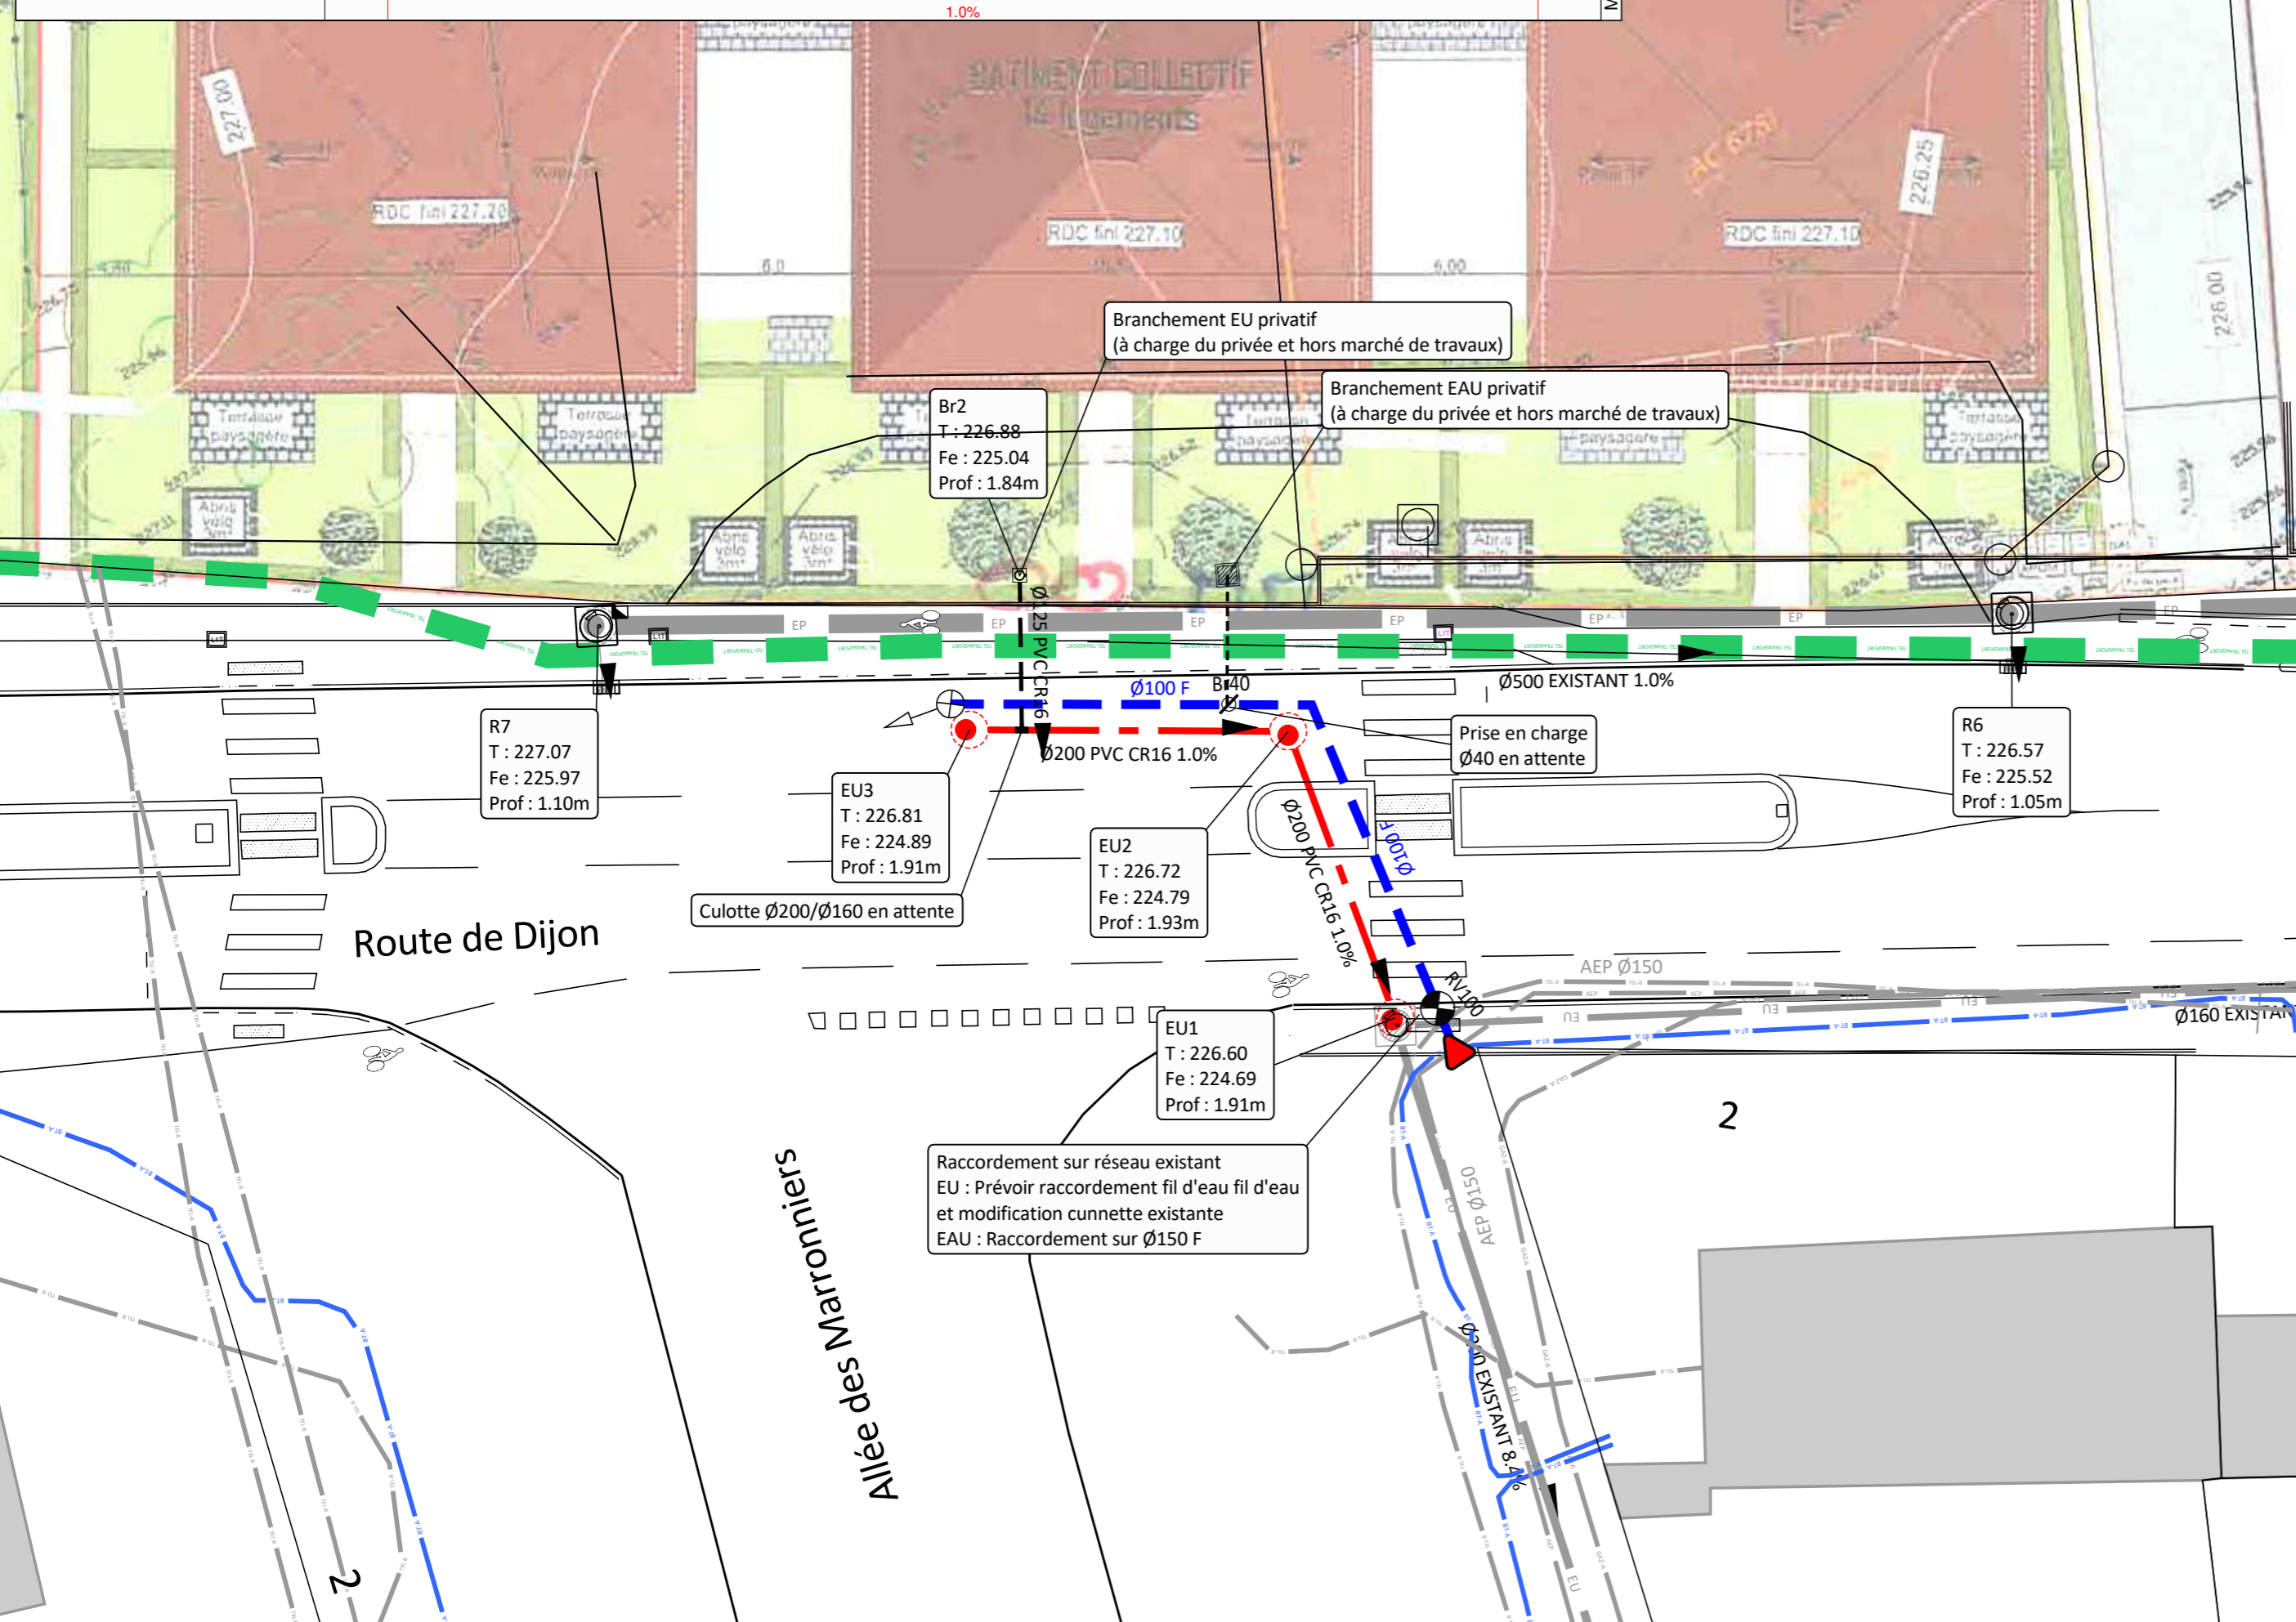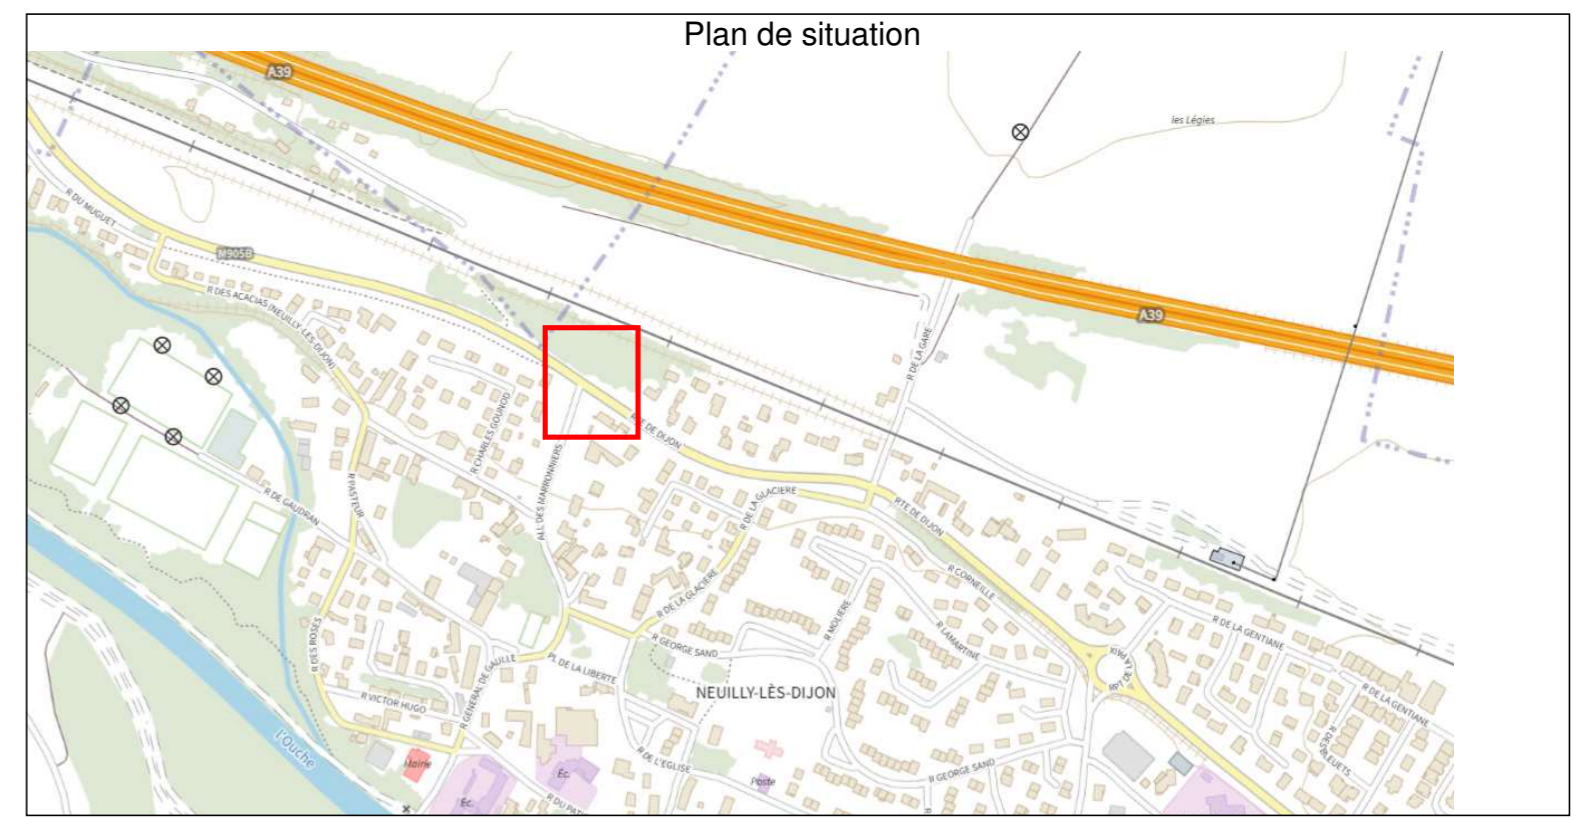

MARCHE A BONS DE COMMANDE EAU POTABLE ET ASSAINISSEMENT
 PROGRAMME 2024
 BON DE COMMANDE N°26 et 27 TRAVAUX EU et EAU POTABLE



Avant-Projet
 DOCUMENT GRAPHIQUE

Travaux d'extension de réseau EAUX USEES et AEP
 Route de Dijon à Neully-les-Dijon



ECHELLE: 1/200
 NOM DU FICHIER: 01230711-150-AVP-PG-1-056-A.msa
 REFERENCE DOCUMENT: 01230711-150-AVP-PG-1-057-A

Ind.	Etabli par:	Approuvé par:	Date:	Objet de la révision
A	S LUTZ	S LUTZ	10/04/2023	Création du document