

Place

Darcy

Sévigné

Boulevard

Rue

Bossack

Docteur

Chaussier

Maret


Docteur

Mariotte

Place


Saint -
Bénigne

7 rue Docteur Chaussier

 Parcelle EW n°206 S = 1 255 m²



1:1 000

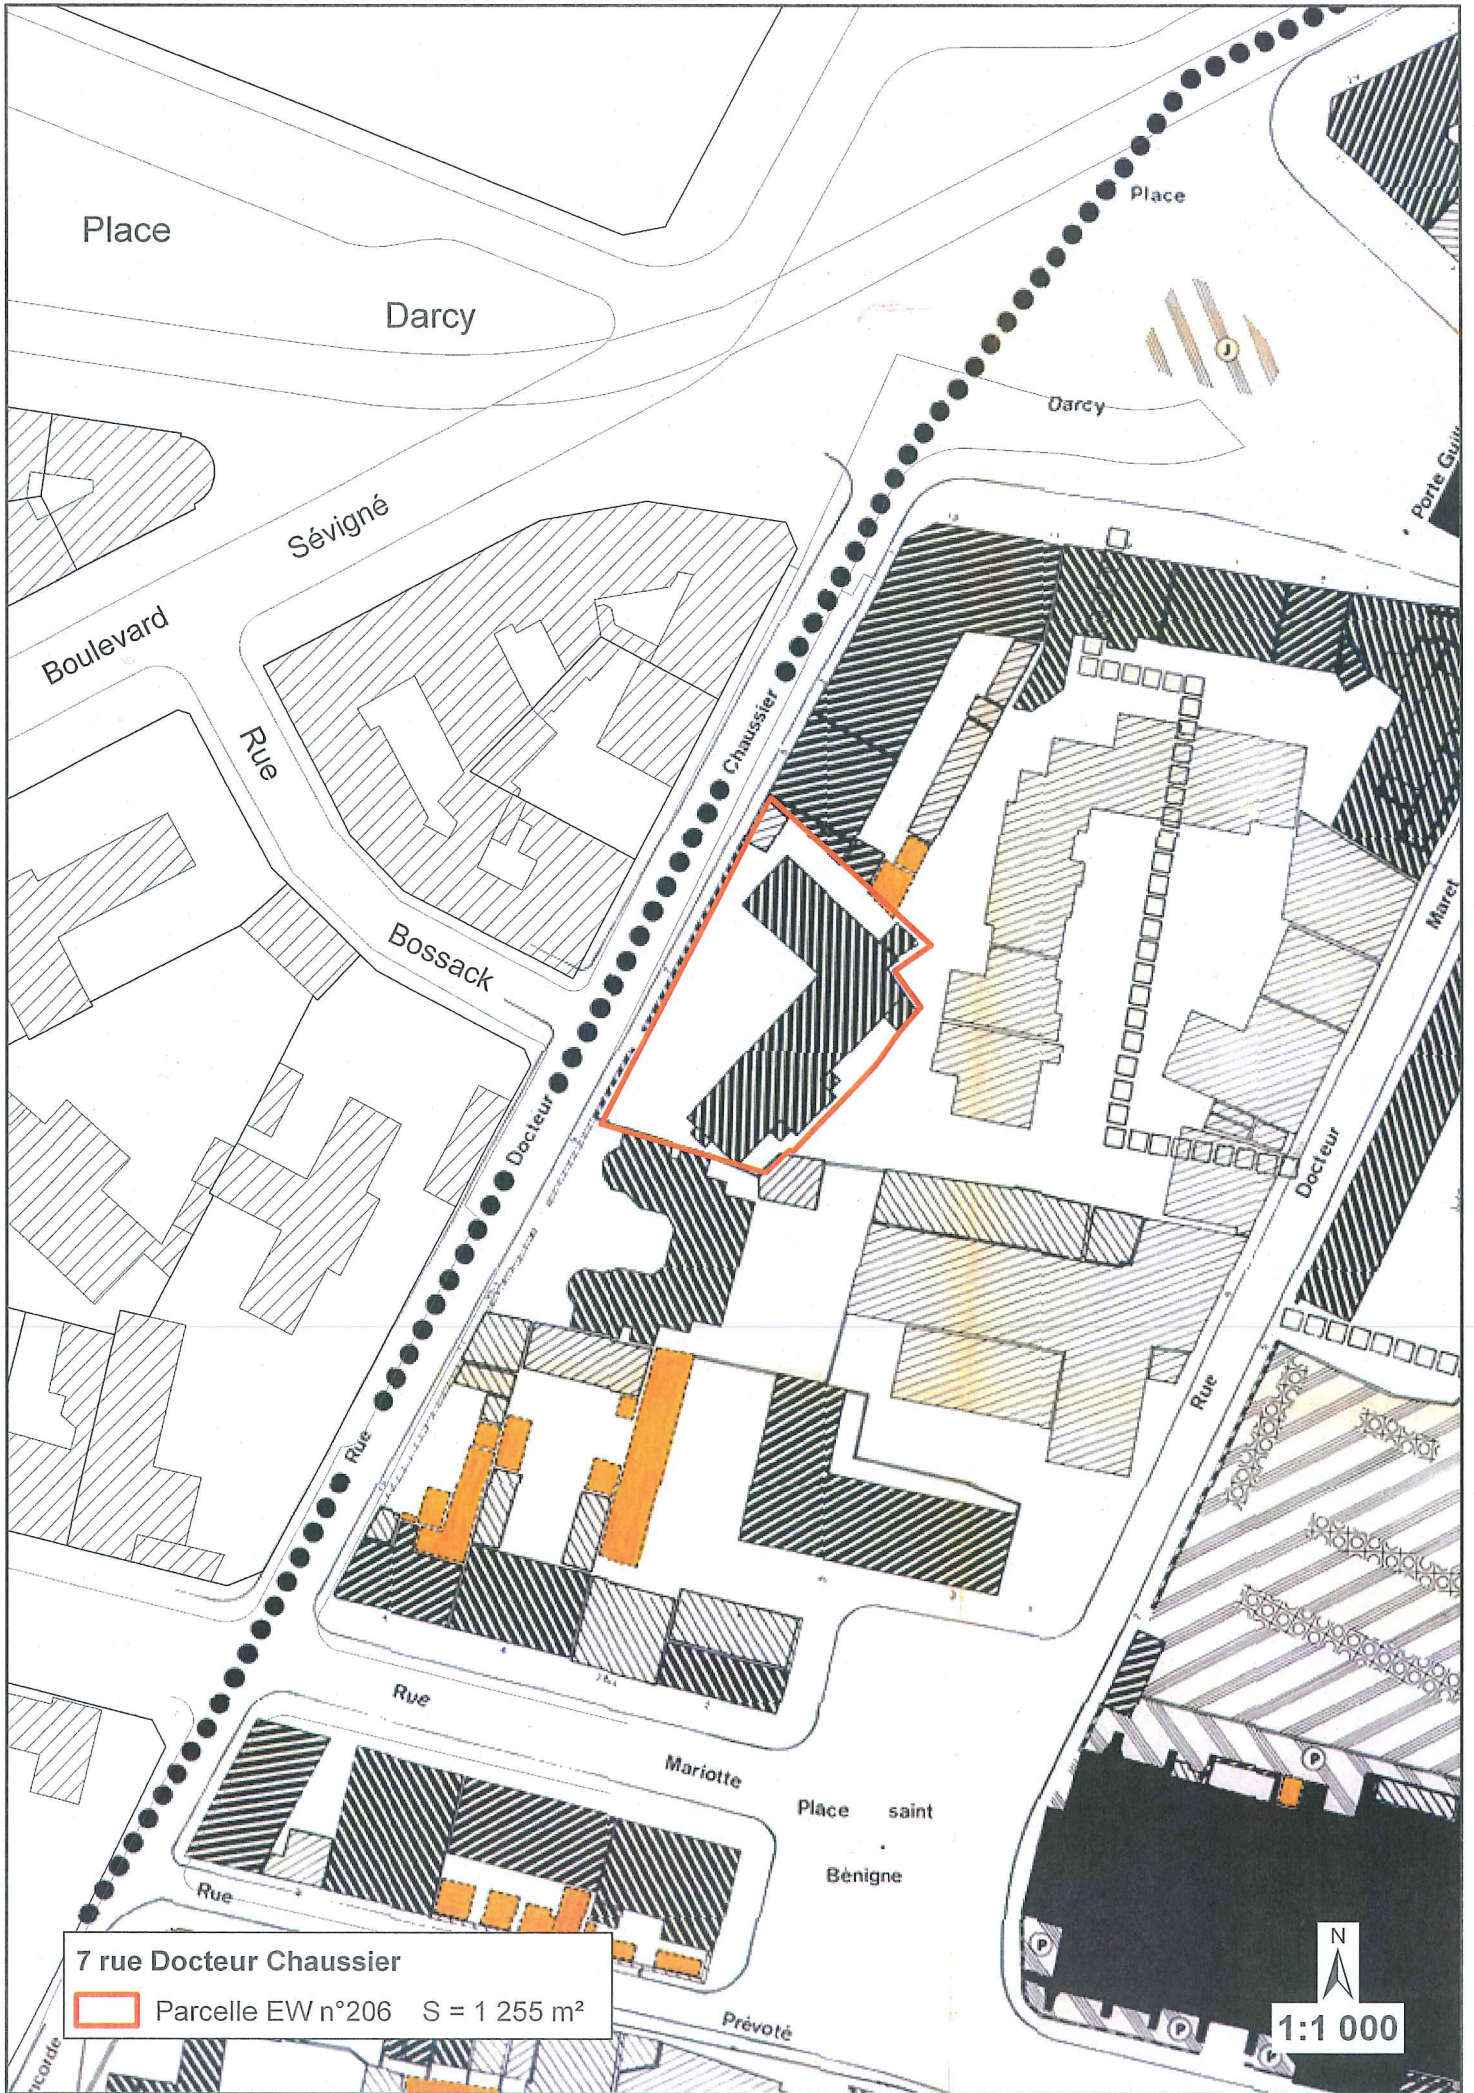


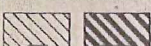









7 rue Docteur Chaussier

Parcelle EW n°206 S = 1 255 m²

N
1:1 000


LEGENDE

●●●●●●●●	Limite du secteur sauvegardé	
○●●●●●●●●	Limite du sous-secteur	
	Immeuble	} protégés par la législation sur les monuments historiques
	Façade et toiture	
	Façade	
	Fragment	
	Immeuble ou partie d'immeuble à conserver dont la démolition, l'enlèvement, l'altération sont interdits ainsi que la modification sauf si elle contribue à restituer l'aspect d'origine.	
	Immeuble non protégé (pouvant être conservé, amélioré ou remplacé)	
	Immeuble ou partie d'immeuble dont la démolition ou la modification peut être imposée à l'occasion d'opérations d'aménagements publics ou privées	
	Emprise de construction possible	
	Espace boisé classé à conserver	
	Espace soumis à protection particulière (jardins, pavés, dalles)	(J) (P) (D)
○	Puits, fontaine	
	Emplacement réservé pour voie, passage ou ouvrage public, installation d'intérêt général ou espace vert	
—	Alignement nouveau	
□□□□□□	Passage piétons existant ou projeté	
Ⓔ	Ecrêtement	
Ⓜ	Modification	

Document rendu public par le
Préfet de la Côte d'Or
le 12 septembre 1985



Sous Sol
SHOB
543,10 m²

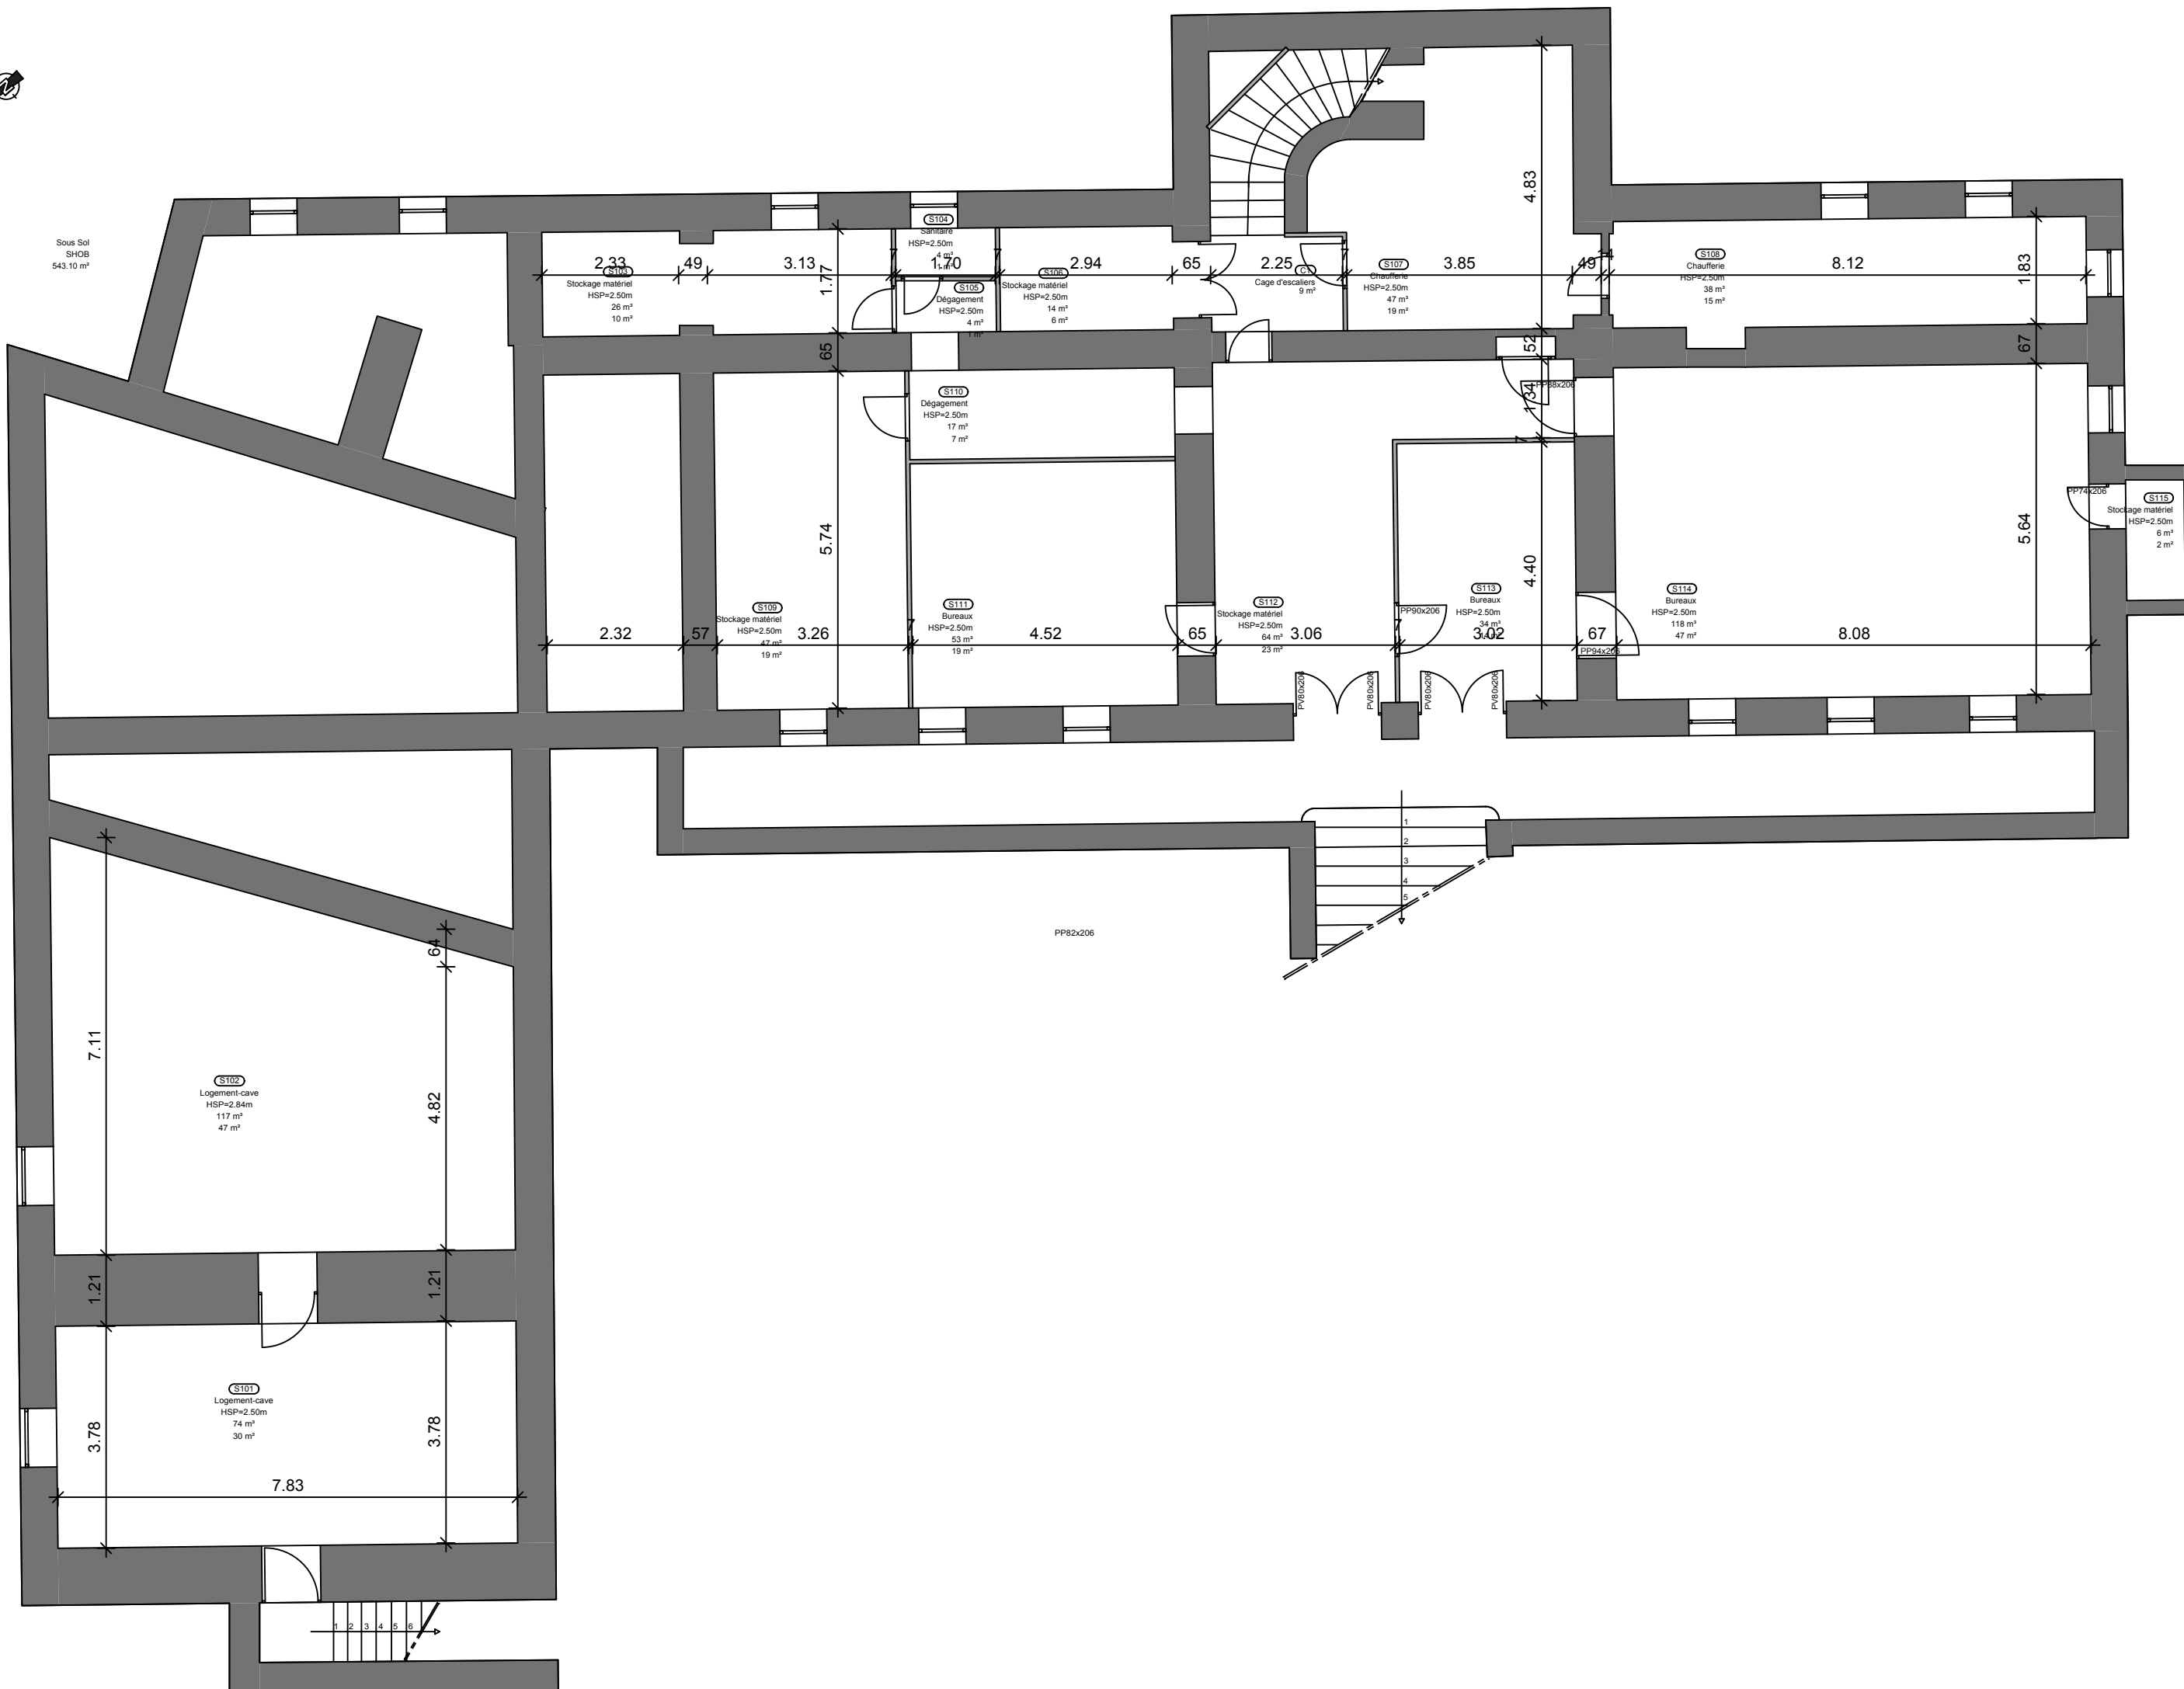

MAITRISE D'OUVRAGE

MAIRIE de DIJON
21033 DIJON cedex
BP1510
TEL : 03 80 74 51 51
FAX : 03 80 74 53 05




MAIRIE de DIJON

PALAIS des ETATS de BOURGOGNE

7 Rue du Docteur Chaussier BATIMENT A

MAITRISE D'ŒUVRE

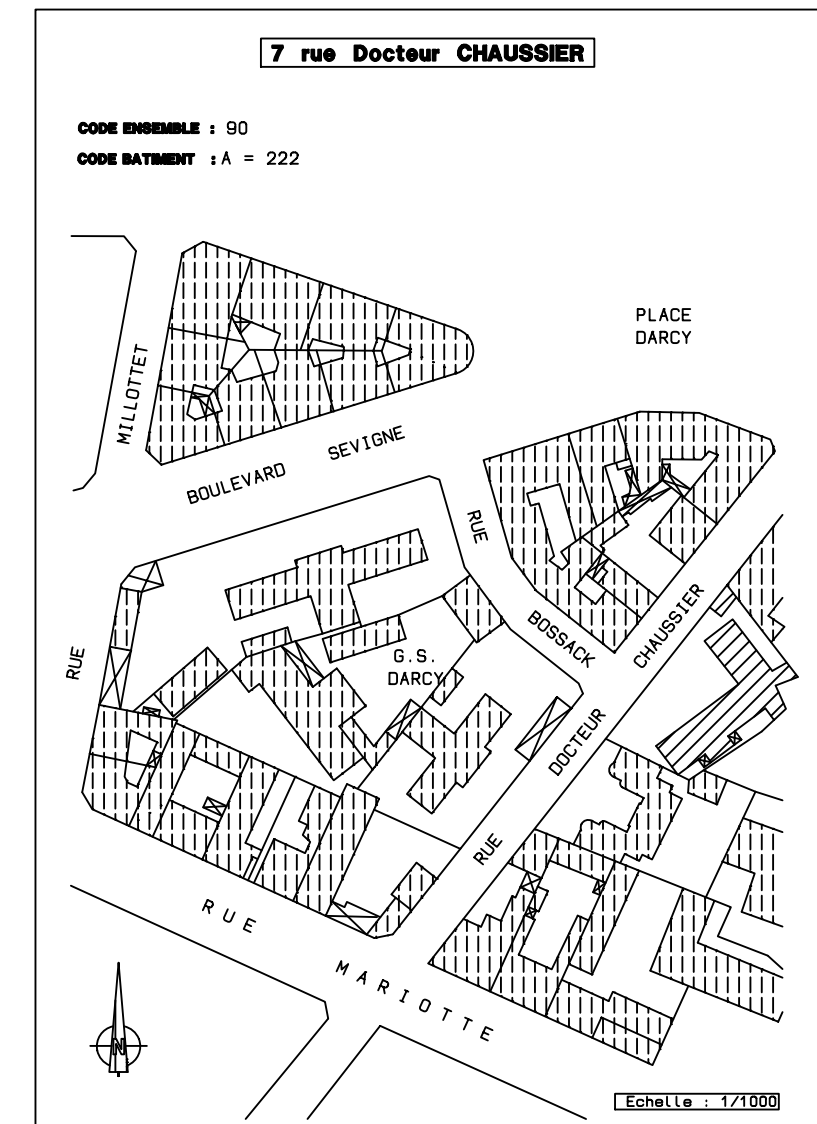

CODE ENSEMBLE : 90
CODE BATIMENT : A = 222


SOUS-SOL

MODIFICATIONS			

DATE D'EMISSION 25 Octobre 2011	ECHELLE 1/100	Mise en page	DATE de SORTIE 25/10/11	REC A01	Indice a
ARCHIVAGE	N° IMMOBILIER 90	BATIMENT A	PRODUCTION FIC	N° PROJET	

MAITRISE D'OUVRAGE

MAIRIE de DIJON
21033 DIJON cedex
BP1510
TEL : 03 80 74 51 51
FAX : 03 80 74 53 05

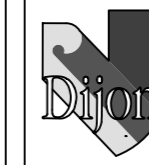


MAIRIE de DIJON


PALAIS des ETATS de BOURGOGNE

7 RUE DU DOCTEUR CHAUSSIER
BATIMENT A

MAITRISE D'ŒUVRE

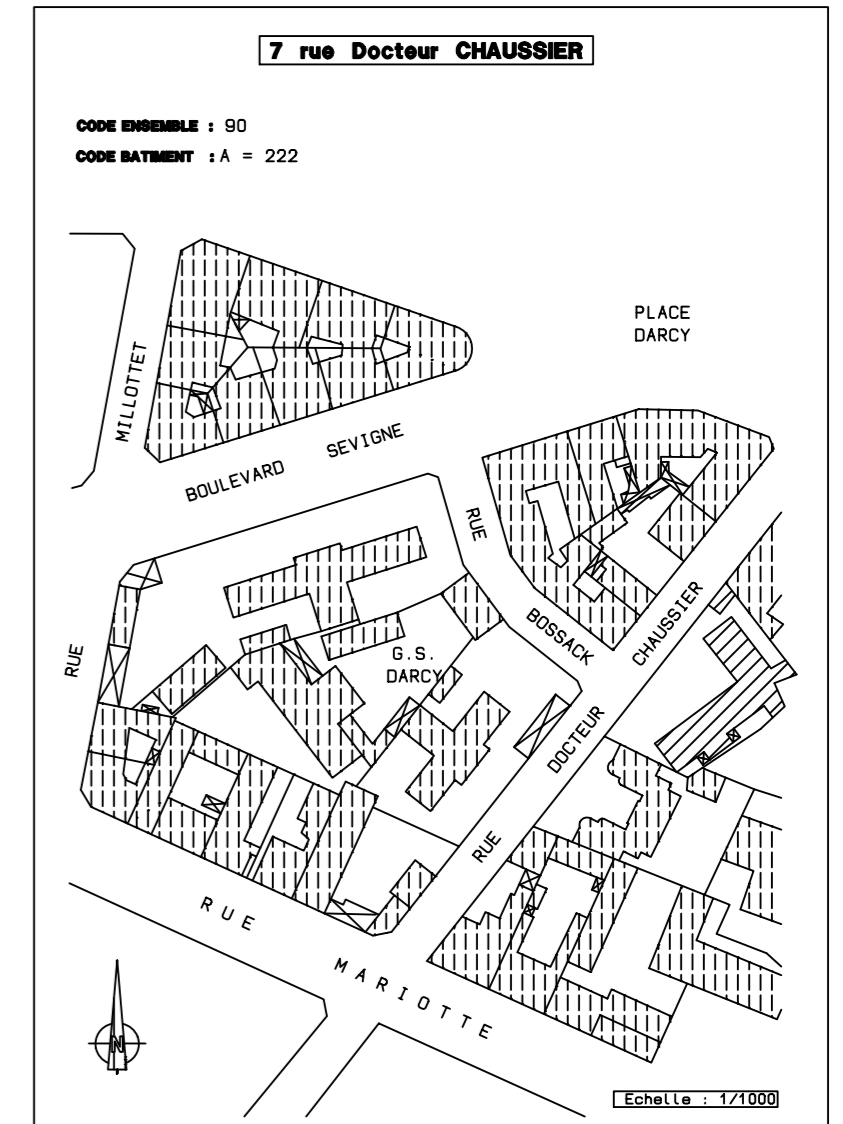

DATE D'EMISSION 25 Octobre 2011	ECHELLE 1/100	Mise en page	DATE de SORTIE 25/10/11	REC A02	Inatice a
ARCHIVAGE	N° IMMOBILIER 90	BATIMENT A	PRODUCTION FIC	N° PROJET	

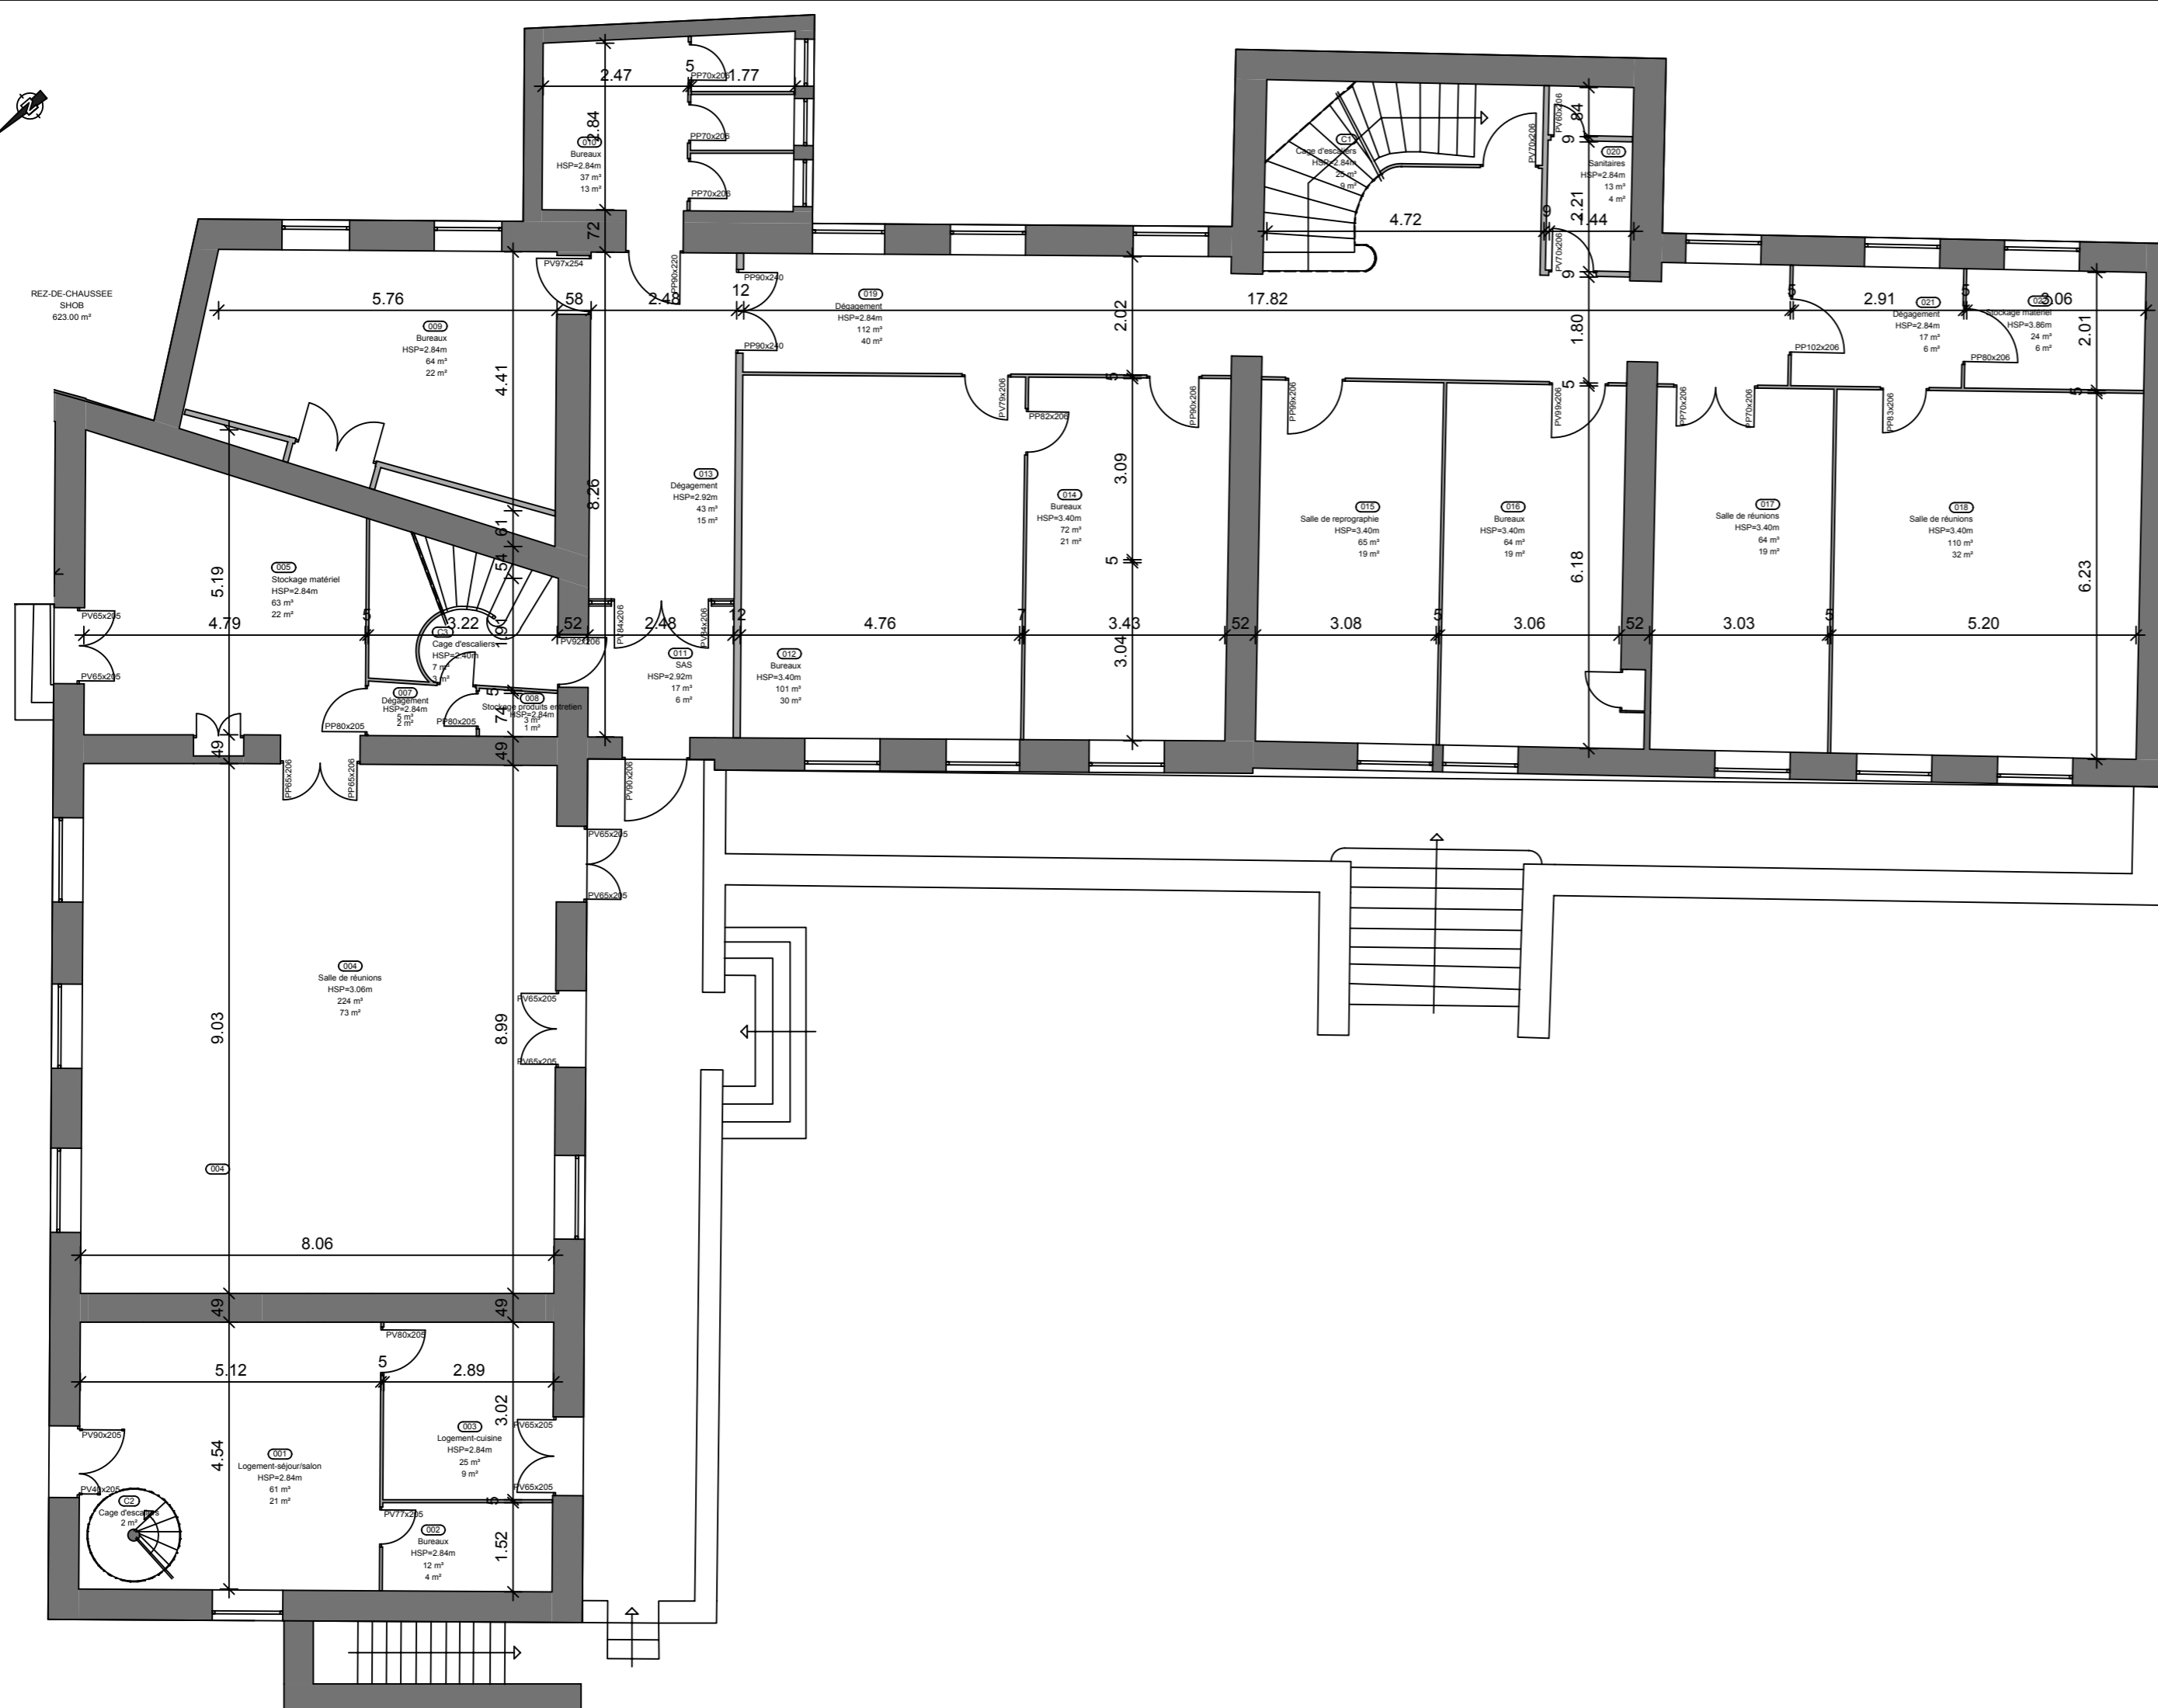


REZ-DE-CHAUSSEE

MODIFICATIONS					



R+1
SHOB
477.70 m²

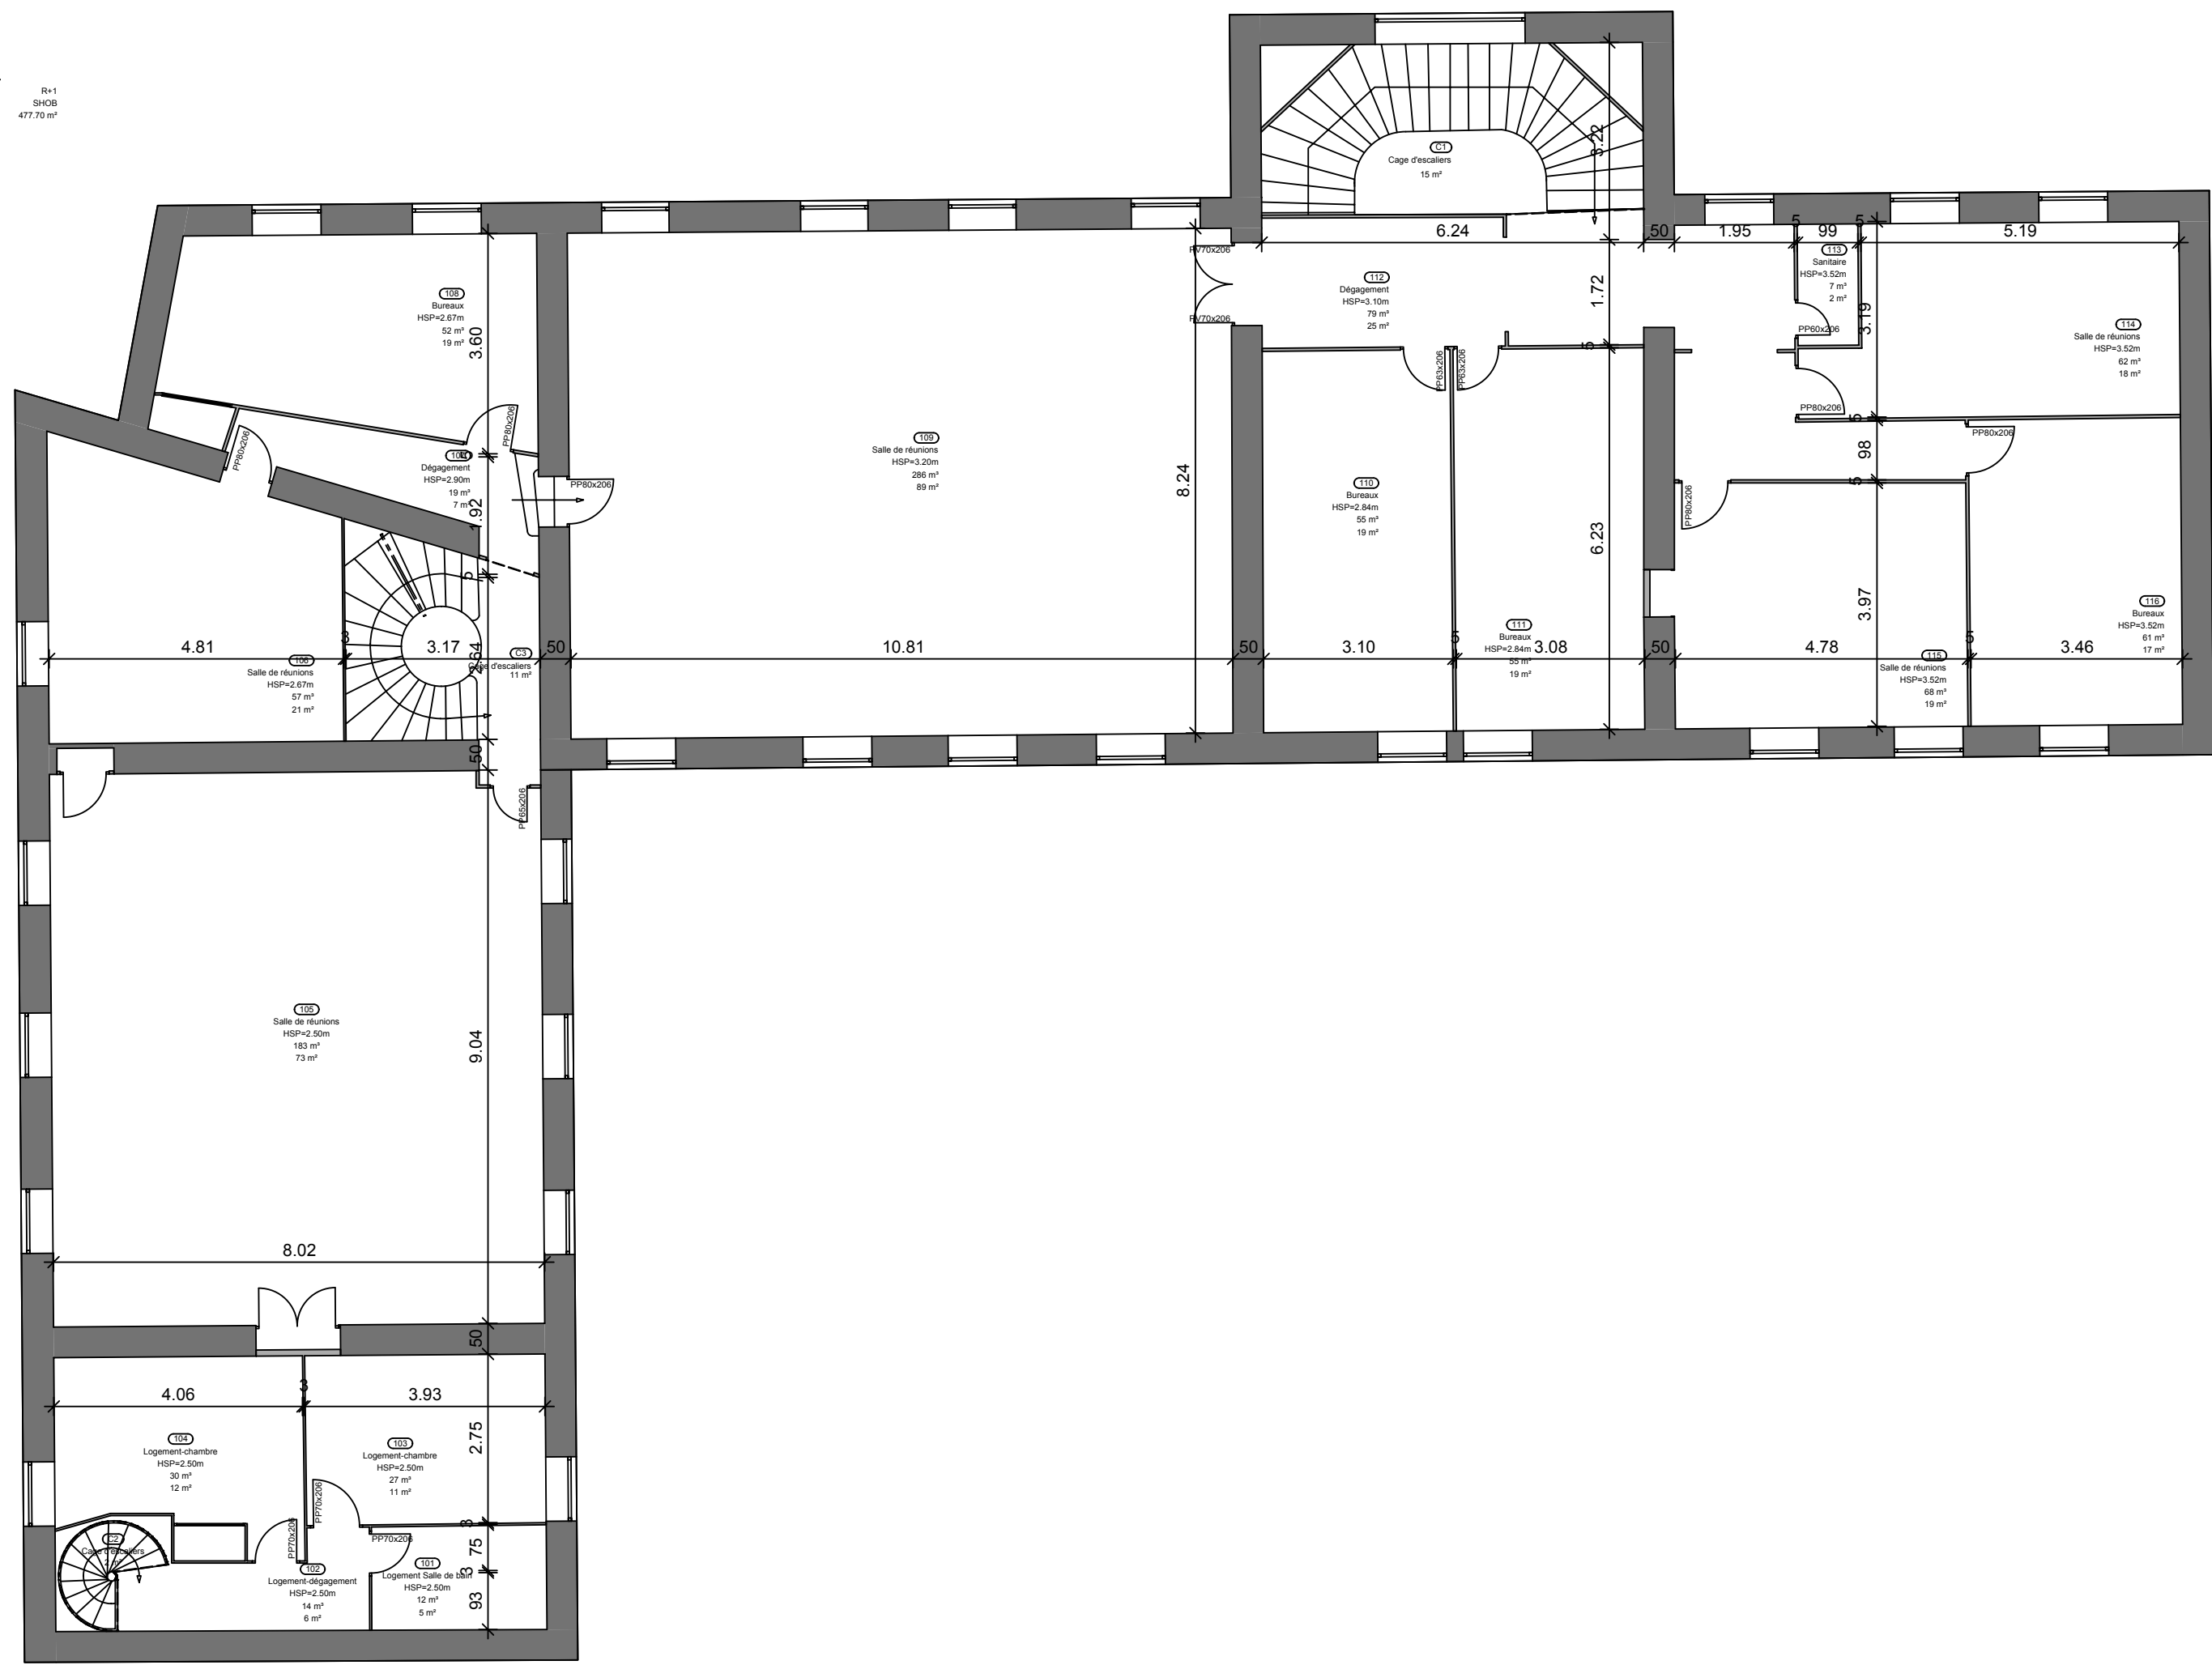

MAITRISE D'OUVRAGE

MAIRIE de DIJON
21033 DIJON cedex
BP1510
TEL : 03 80 74 51 51
FAX : 03 80 74 53 05




MAIRIE de DIJON

PALAIS des ETATS de BOURGOGNE

7 RUE DU DOCTEUR CHAUSSIER
BATIMENT A

MAITRISE D'ŒUVRE

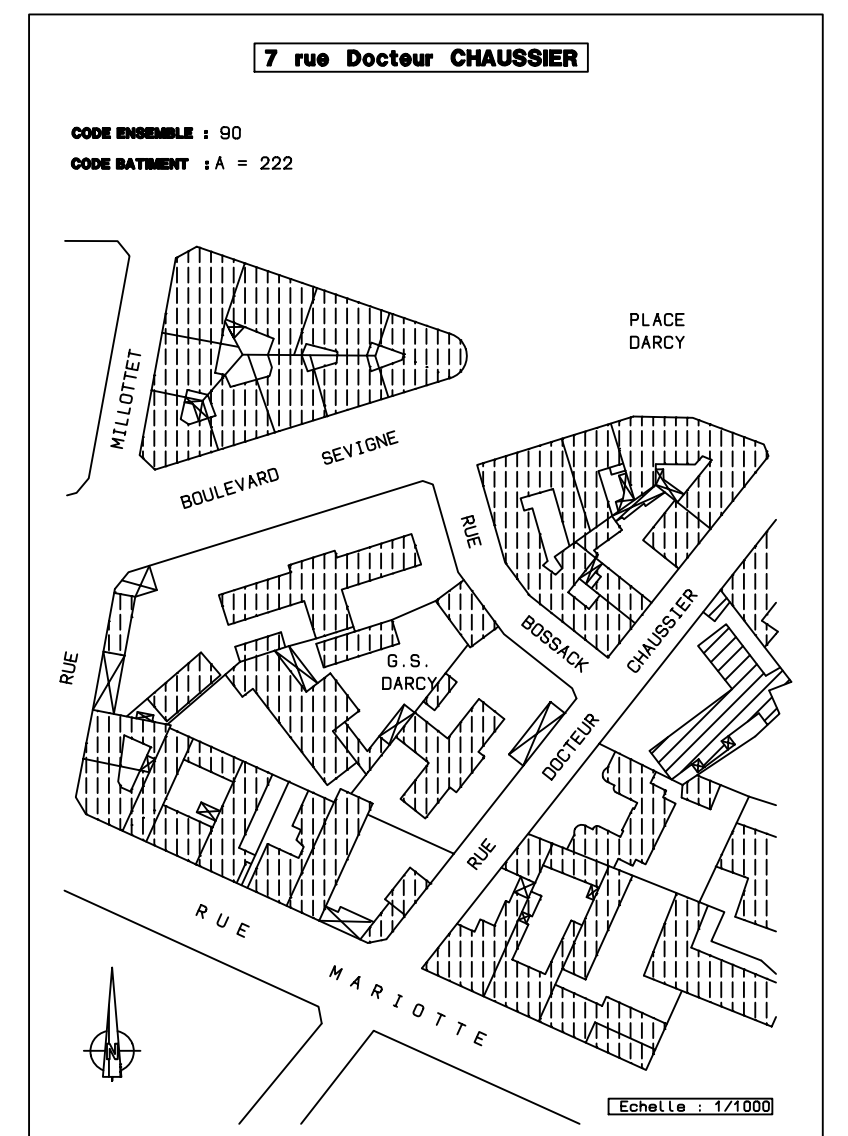


CODE ENSEMBLE : 90
CODE BATIMENT : A = 222

ETAGE 1

MODIFICATIONS				

DATE D'EMISSION 25 Octobre 2011	ECHELLE 1/100	Mise en page	DATE de SORTIE 25/10/11	REC A03	Indice a
ARCHIVAGE	N° IMMOBILIER 90	BATIMENT A	PRODUCTION FIC	N° PROJET	

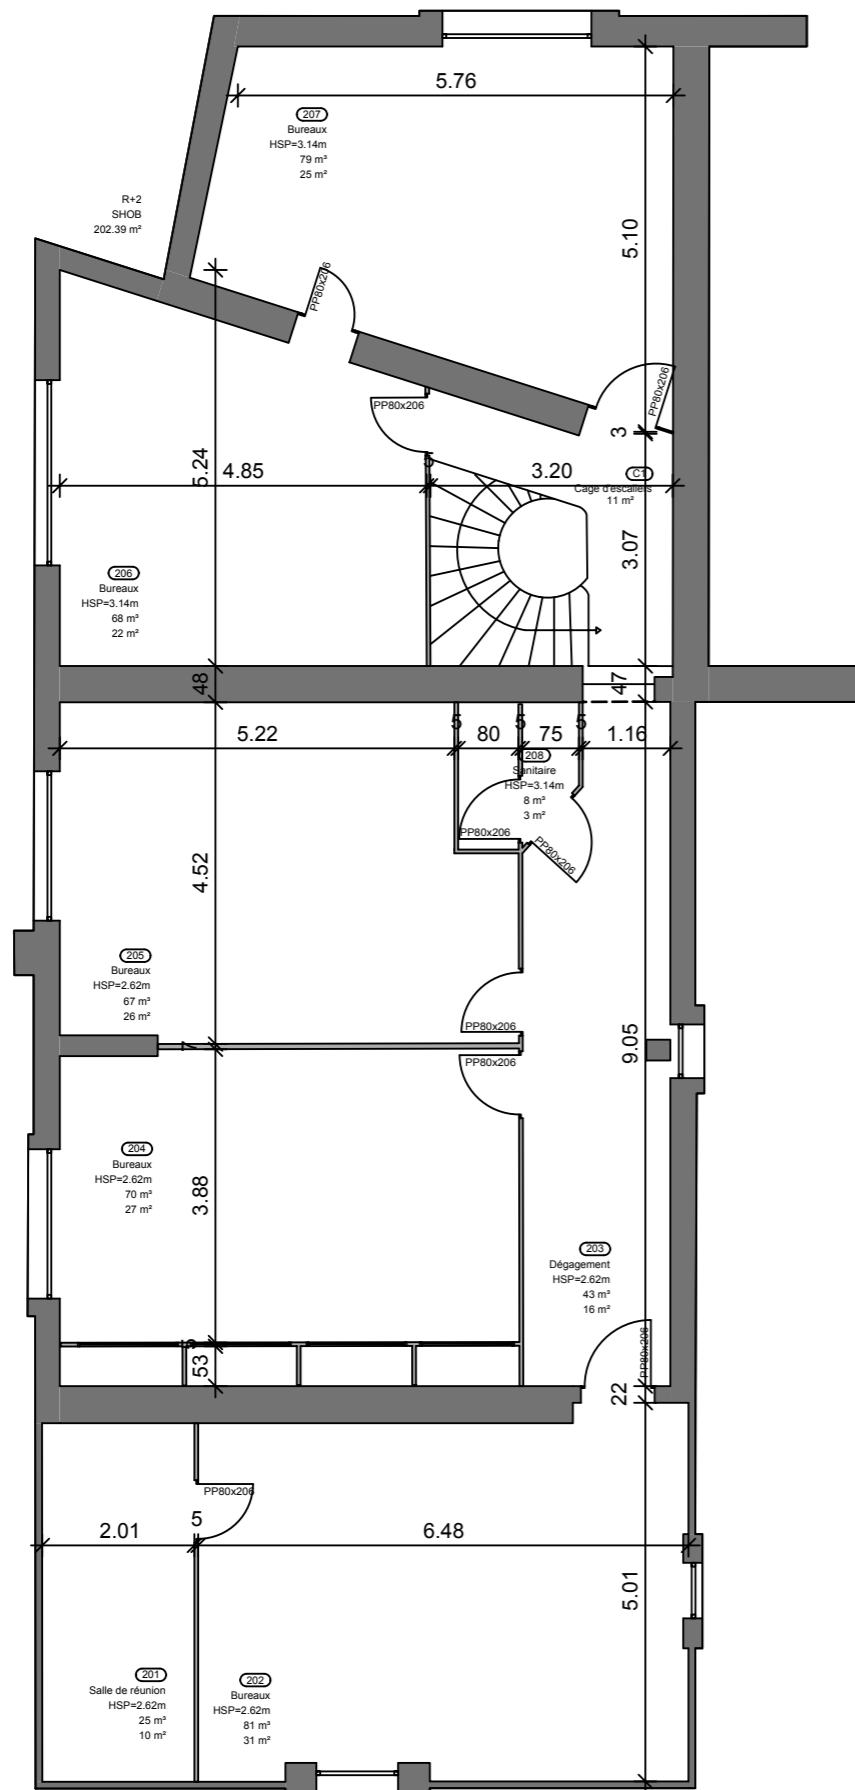

MAITRISE D'OUVRAGE

MAIRIE de DIJON
21033 DIJON cedex
BP1510
TEL : 03 80 74 51 51
FAX : 03 80 74 53 05




MAIRIE de DIJON

PALAIS des ETATS de BOURGOGNE

7 RUE DU DOCTEUR CHAUSSIER BATIMENT A

7 rue Docteur CHAUSSIER

CODE ENSEMBLE : 90
CODE BATIMENT : A = 222

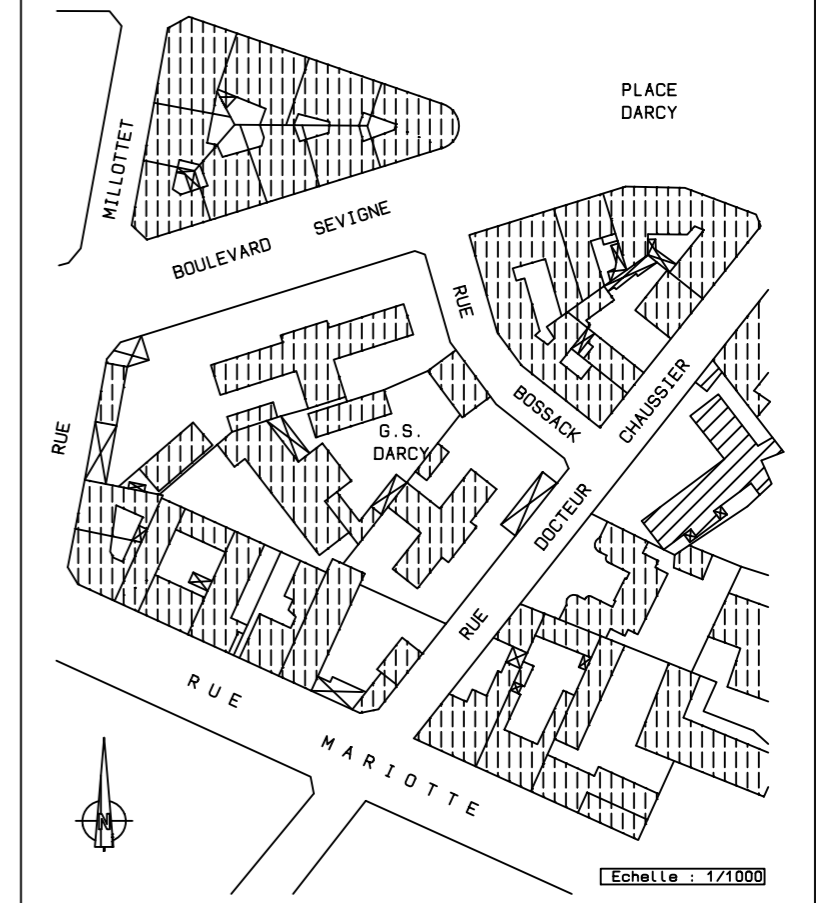

MAITRISE D'ŒUVRE

ETAGE 2

MODIFICATIONS

DATE D'EMISSION 25 Octobre 2011	ECHELLE 1/100	Mise en page	DATE de SORTIE 25/10/11	REC	Indice a
ARCHIVAGE	N° IMMOBILIER 90	BATIMENT A	PRODUCTION FIG	N° PROJET	
			A04		