BUREAU D'AMENAGEMENT FONCIER ET D'URBANISME

bafu la vie, l'avenir
Crédit Mutuel Aménagement Foncier
Bureau d'Aménagement Foncier et d'Urbanisme
10 Rond-Point de la Nation , 21000 DIJON , Tél 03 80 73 40 50 , Courriel : contact@bafu.fr

Ville de

CHEVIGNY SAINT SAUVEUR

"COTÉ SUD"

PERMIS D'AMENAGER

Echelle: 1/ 250
Juillet 2022
Références BAFU:
HERBUES-PA-0

PA-8b PLAN TRAVAUX
Annexe 1a

Date	Indice	Objet
18/07/22	A	DEPOT
15/12/22	B	Pièce Complémentaire Décembre
30/01/23	D	Pièce Complémentaire Janvier

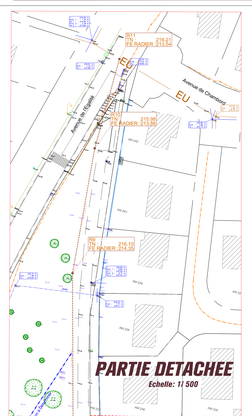

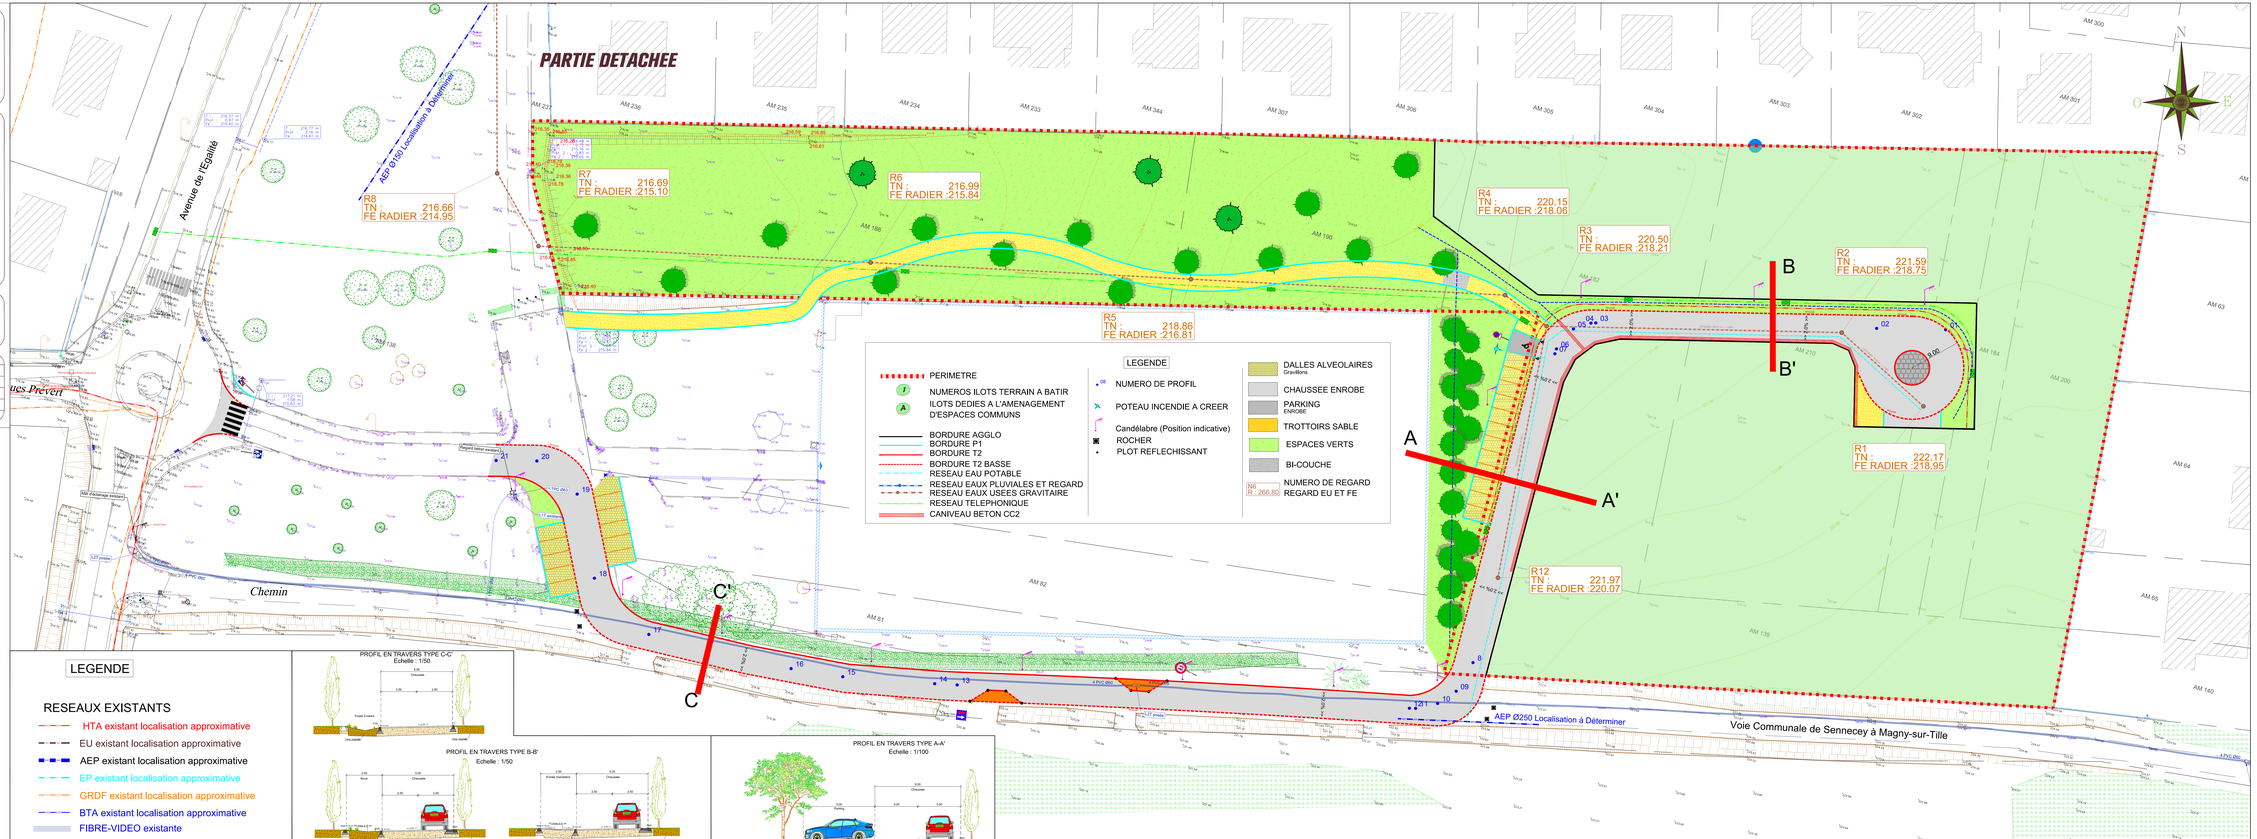

LEGENDE

RESEAUX EXISTANTS

- HTA existant localisation approximative
- EU existant localisation approximative
- AEP existant localisation approximative
- EP existant localisation approximative
- GRDF existant localisation approximative
- BTA existant localisation approximative
- FIBRE-VIDEO existante