



Hélène Morand - Thérèse Janin - Denis Schenirer - Damien Pierre

Département de Côte d'Or

Commune de FONTAINE-LES-DIJON

RUE DES PAULES

PLAN TOPOGRAPHIQUE

CADASTRE


Section :
Lieu dit :
Parcelle :
Superficie :

PLAN REGULIER

Echelle : 1/200
Dressé le : 22/04/2022
Indice 2
modifications :

Géomètres Experts Associés
4, Avenue de la Découverte - 21000 DIJON
Téléphone : 03 80 74 11 99 - Télécopie : 03 80 70 00 72
Courriel : contact@mjsp.fr
www.mjsp.fr

Référence dossier : d05622

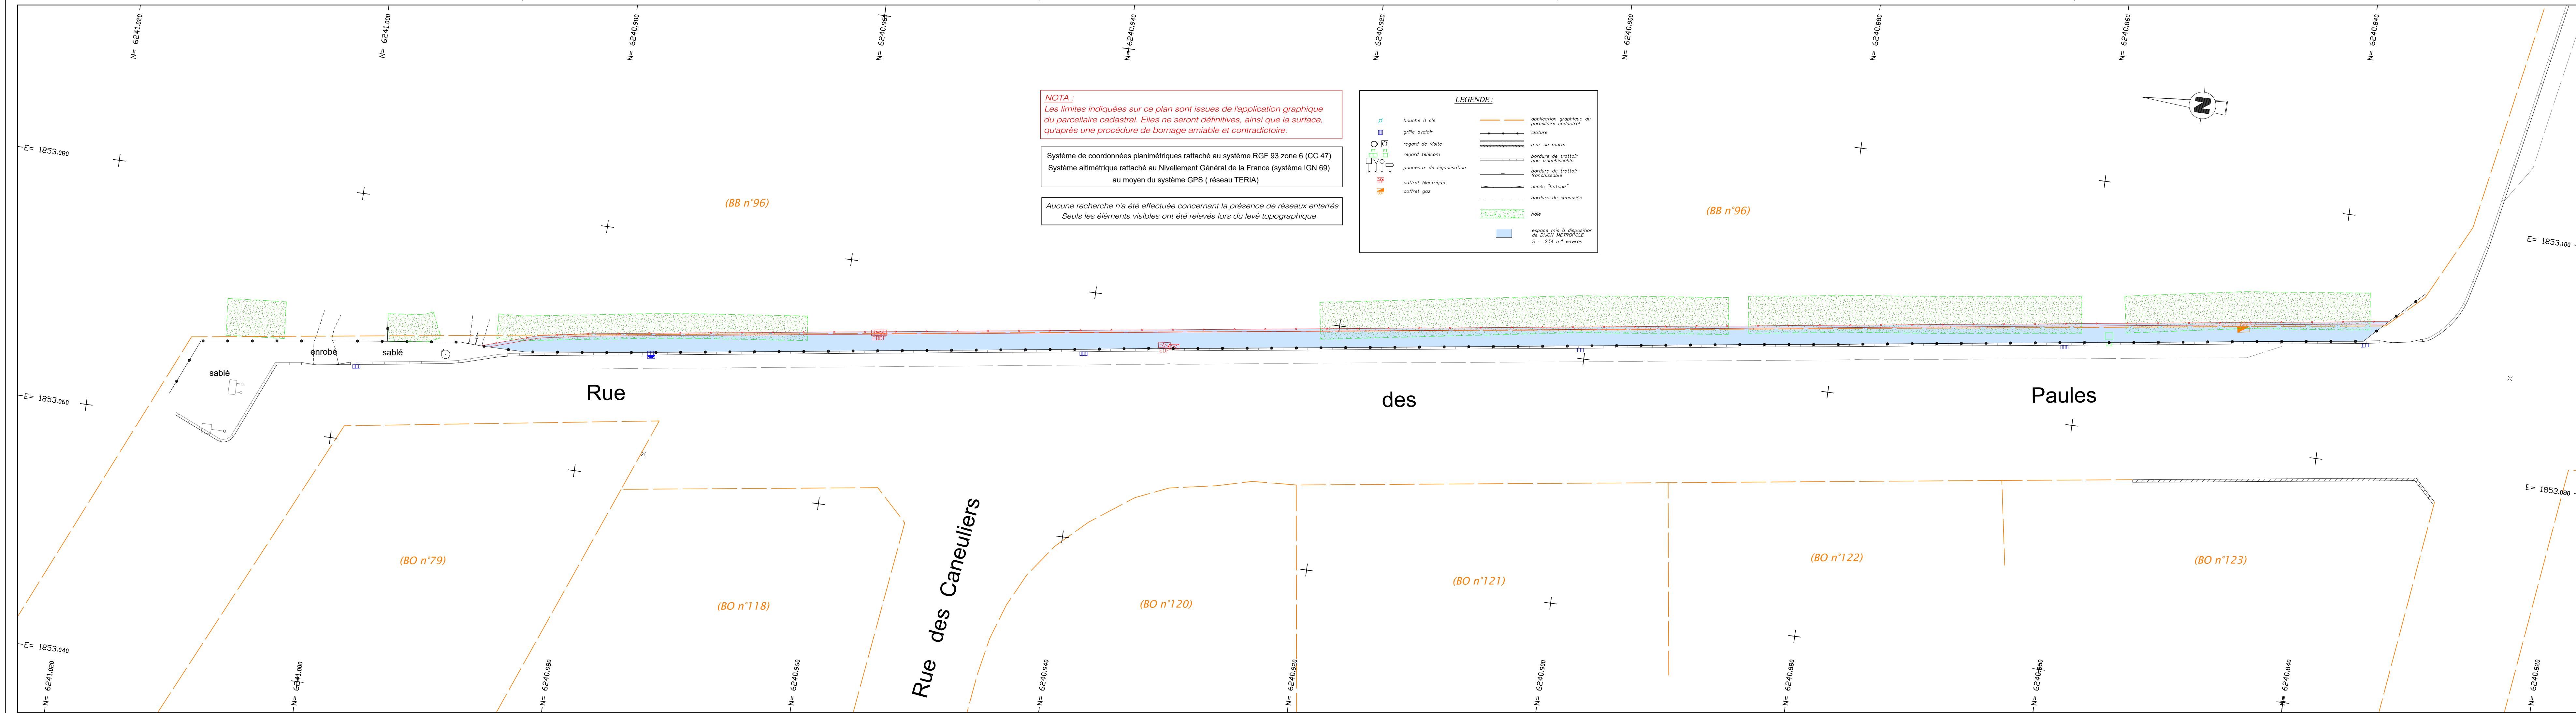

NOTA :
Les limites indiquées sur ce plan sont issues de l'application graphique du parcellaire cadastral. Elles ne seront définitives, ainsi que la surface, qu'après une procédure de bornage amiable et contradictoire.

Système de coordonnées planimétriques rattaché au système RGF 93 zone 6 (CC 47)
Système altimétrique rattaché au Nivellement Général de la France (système IGN 69)
au moyen du système GPS (réseau TERIA)

Aucune recherche n'a été effectuée concernant la présence de réseaux enterrés
Seuls les éléments visibles ont été relevés lors du levé topographique.

LEGENDE :
bouche à côté
grille ovaloir
regard de visite
regard télécom
panneaux de signalisation
coffret électrique
coffret gaz
application graphique du parcellaire cadastral
clôture
mur ou muret
bordure de trottoir non franchissable
bordure de trottoir franchissable
accès "bateau"
bordure de chaussée
haie
espace mis à disposition de DIJON METROPOLE S = 234 m² environ