02- Annexe plan masse ZAC Marc Seguin

AMENAGEMENT DE LA ZAC MARC SEGUIN

PLAN DE SYNTHESE ETUDE URBAINE

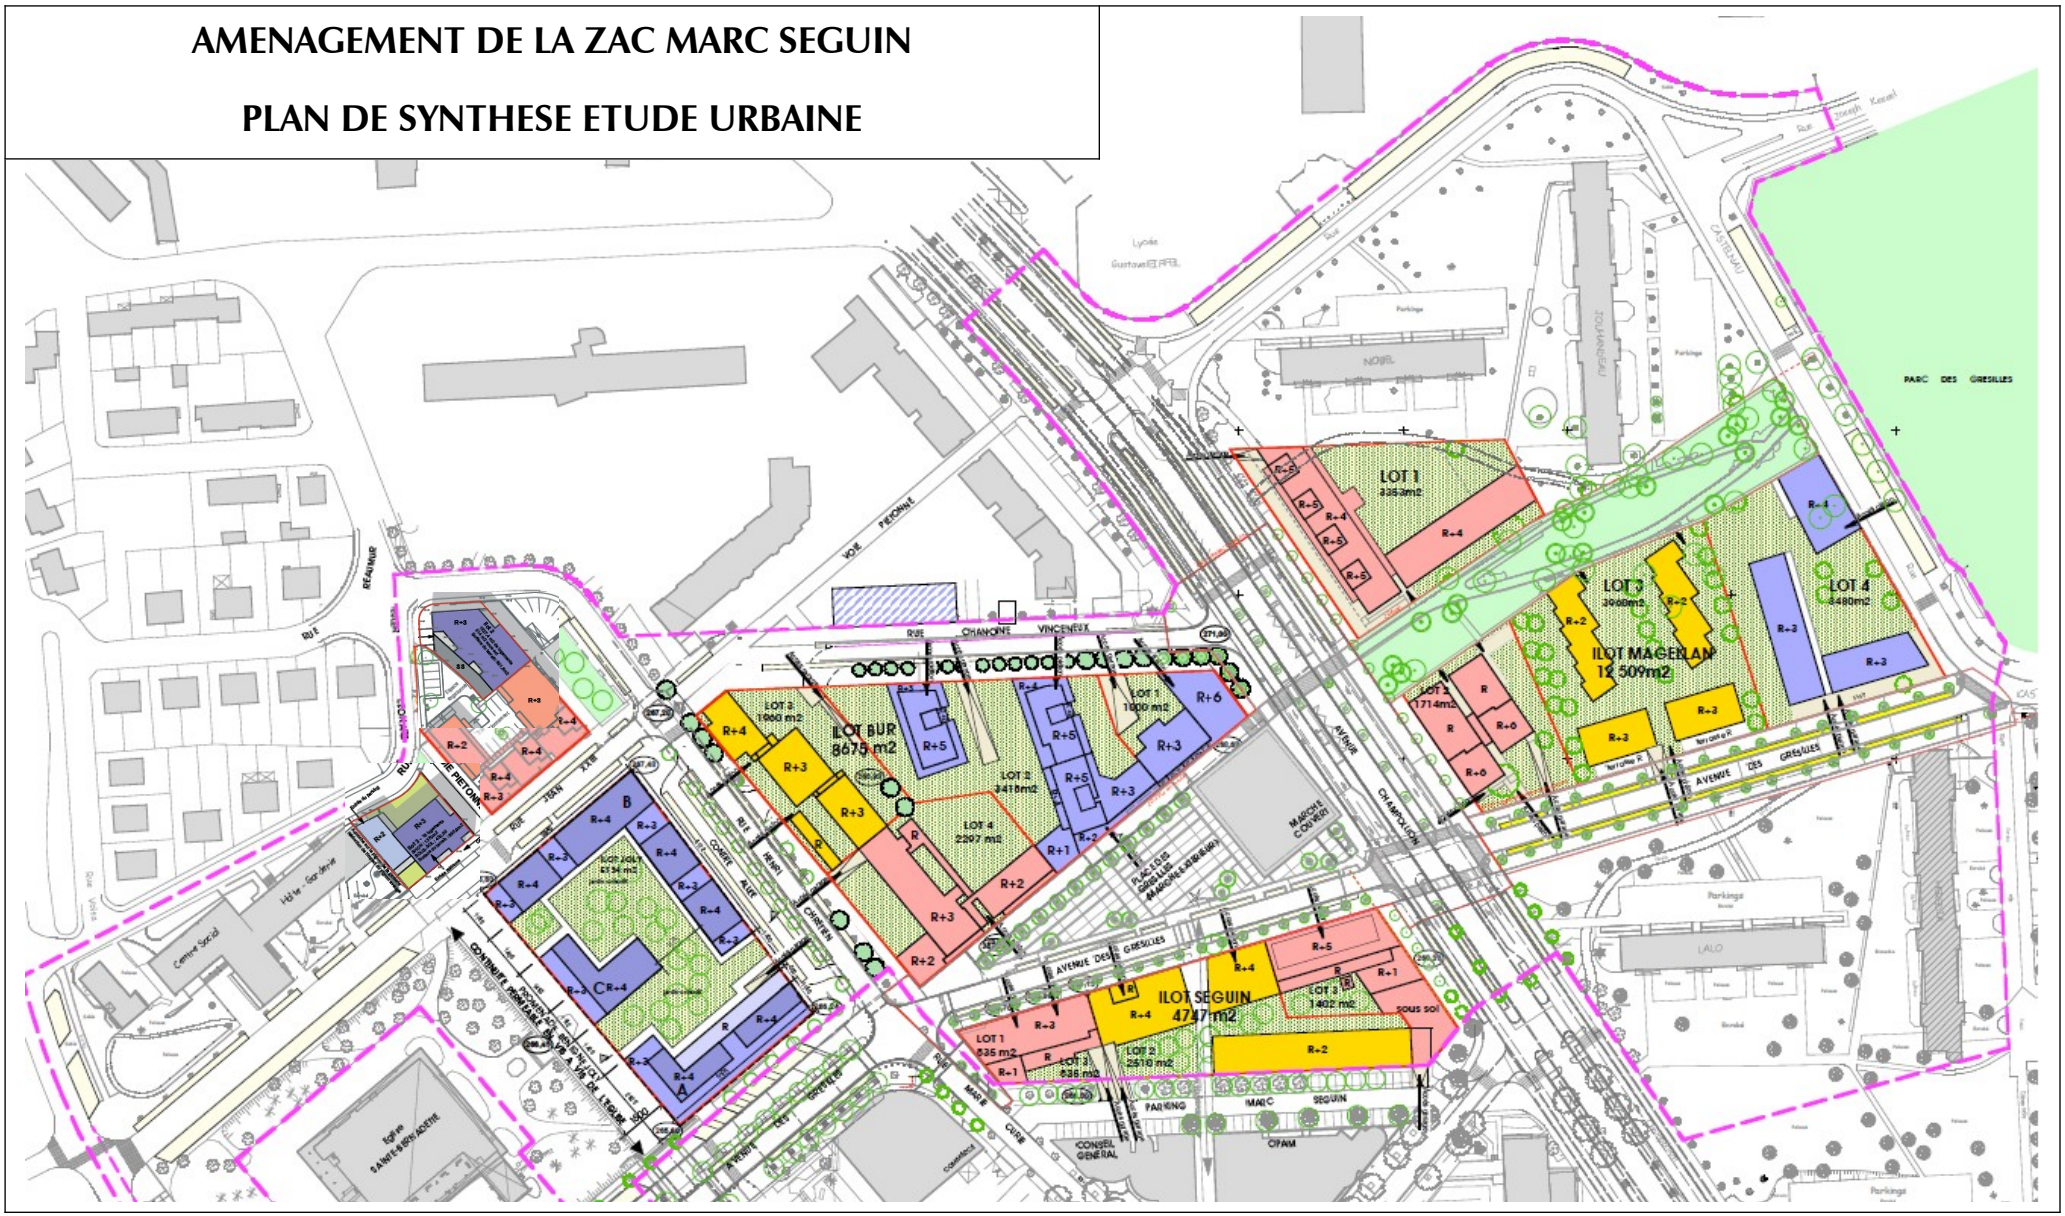

Equipe de Maîtrise d'œuvre : Atelier SENECHAL CHEVALLIER / AUCLAIR (Architectes), Agence PRUVOST (Paysagiste).