


Section : BR

4 rue Chancelier de l'Hospital
Parcelle BR n°327. s = 1 627 m².

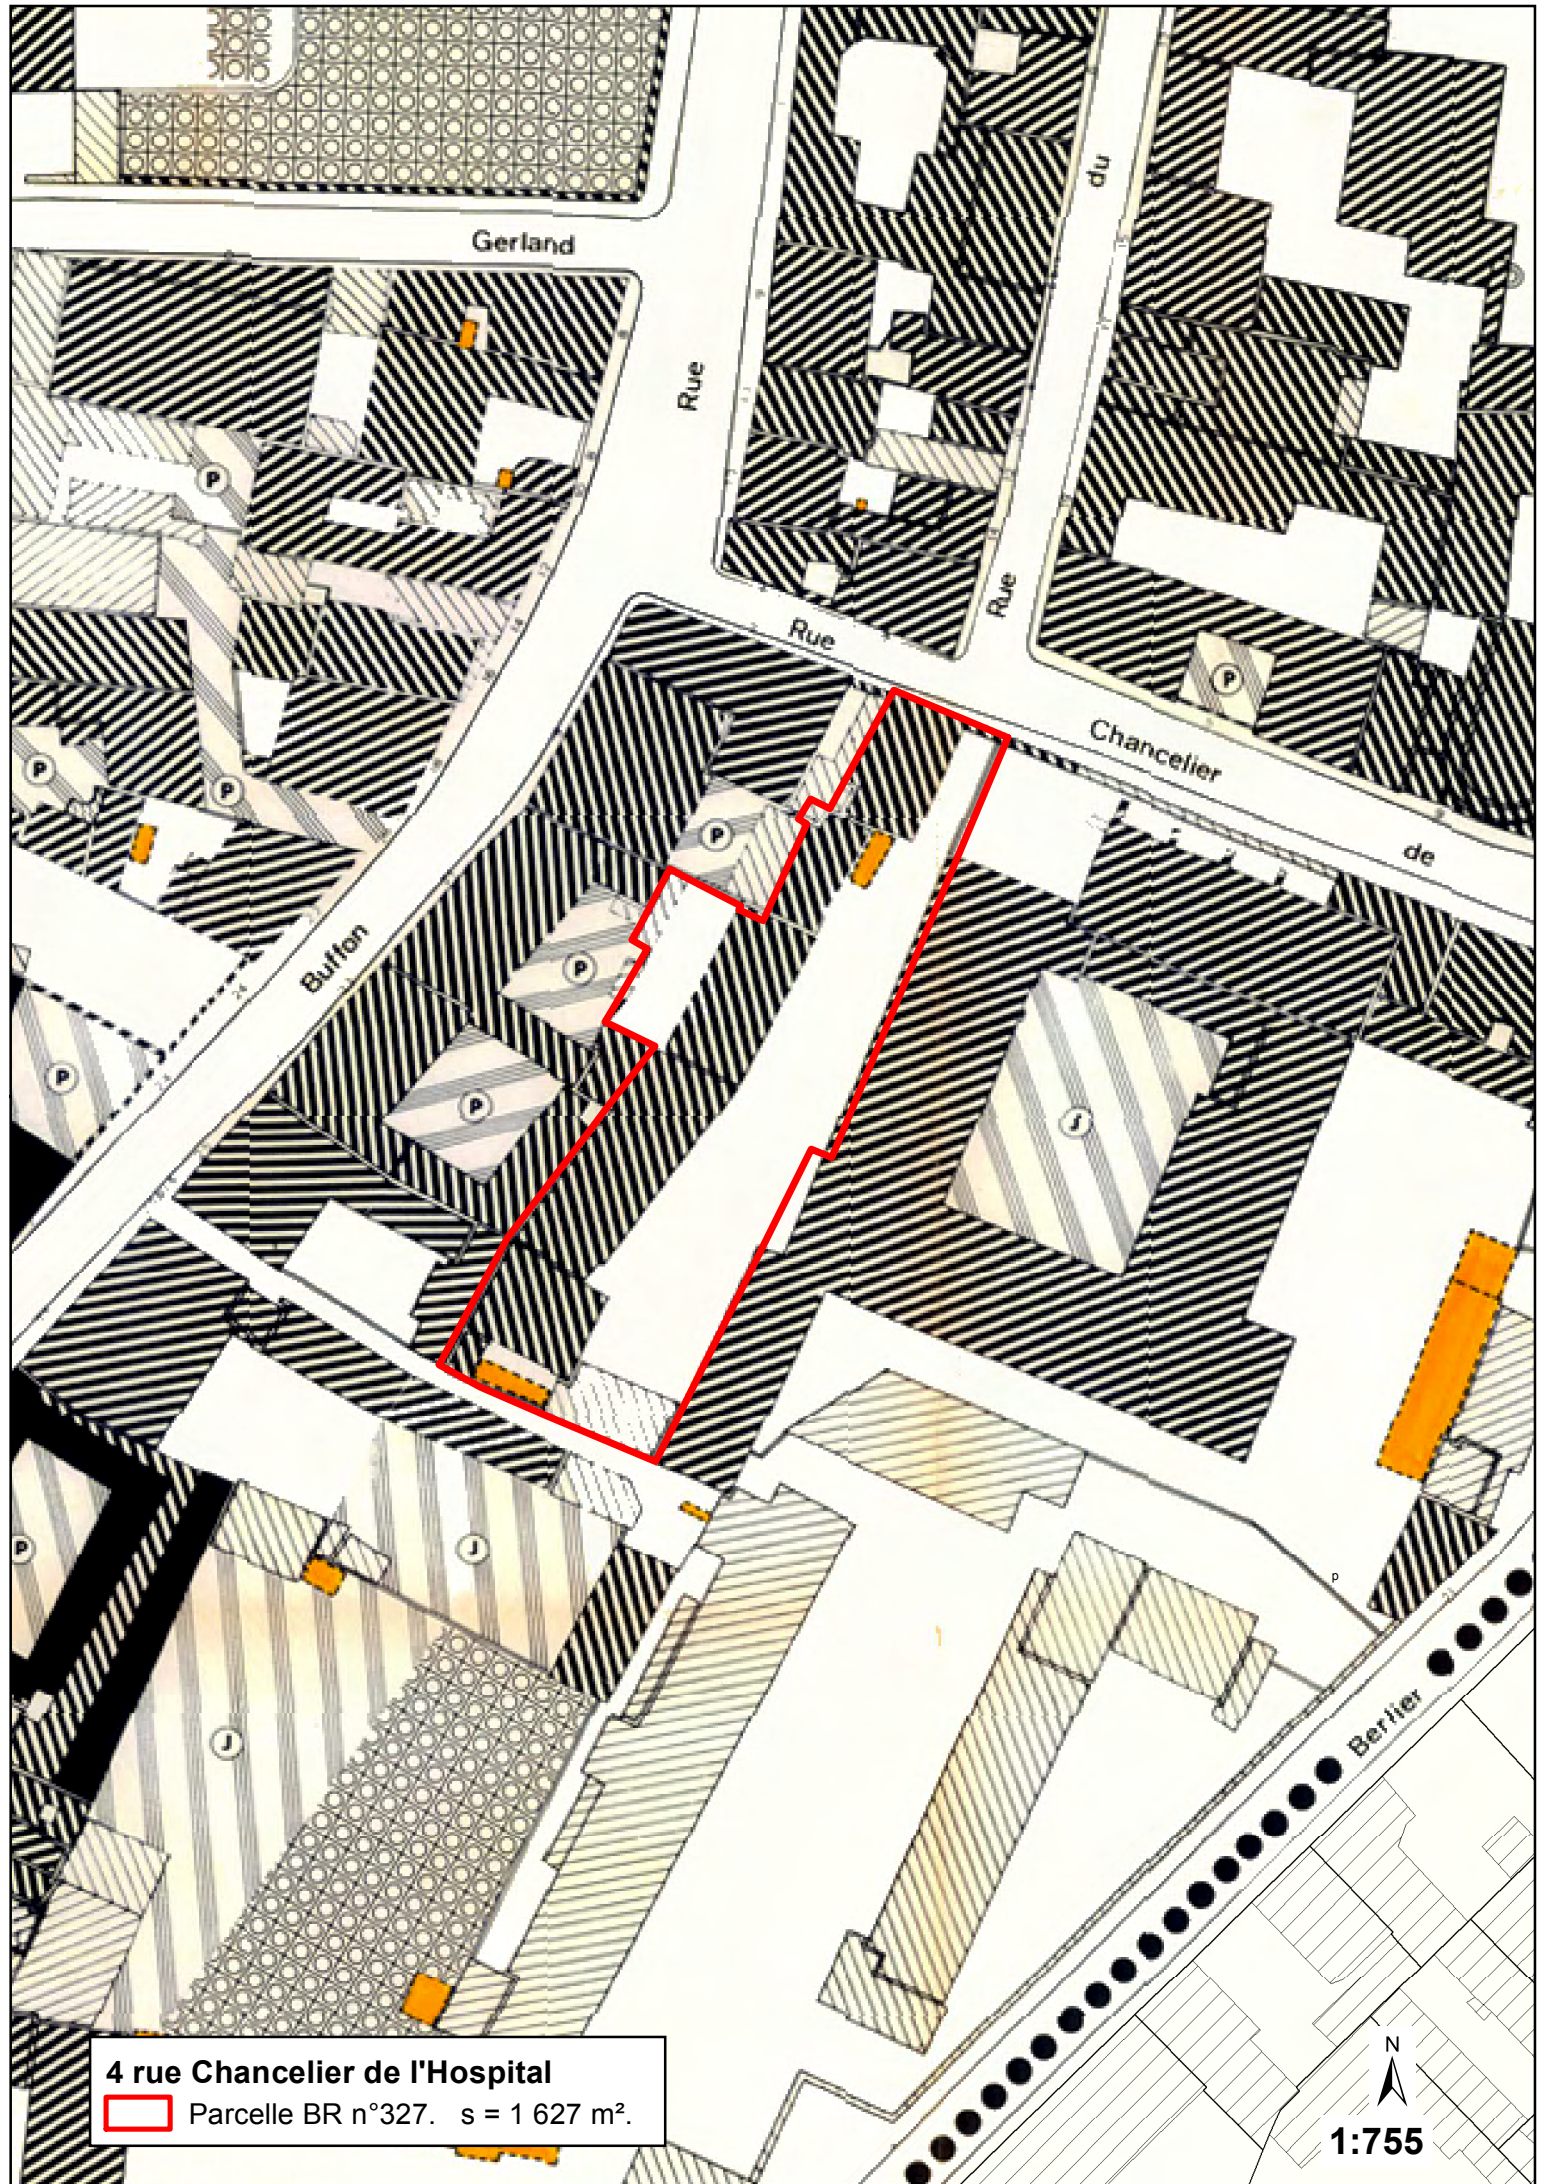








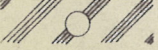

N
1:1 000




4 rue Chancelier de l'Hospital
Parcelle BR n°327. s = 1 627 m².

N
1:755


LEGENDE

●●●●●●●●	Limite du secteur sauvegardé	
○○○○○○○○○○	Limite du sous-secteur	
	Immeuble	} protégés par la législation sur les monuments historiques
	Façade et toiture	
	Façade	
	Fragment	
	Immeuble ou partie d'immeuble à conserver dont la démolition, l'enlèvement, l'altération sont interdits ainsi que la modification sauf si elle contribue à restituer l'aspect d'origine.	
	Immeuble non protégé (pouvant être conservé, amélioré ou remplacé)	
	Immeuble ou partie d'immeuble dont la démolition ou la modification peut être imposée à l'occasion d'opérations d'aménagements publics ou privées	
	Emprise de construction possible	
	Espace boisé classé à conserver	
	Espace soumis à protection particulière (jardins, pavés, dalles)	
○	Puits, fontaine	
	Emplacement réservé pour voie, passage ou ouvrage public, installation d'intérêt général ou espace vert	
—	Alignement nouveau	
□□□□□□	Passage piétons existant ou projeté	
Ⓔ	Ecrêtement	
Ⓜ	Modification	

Document rendu public par le
Préfet de la Côte d'Or
le 12 septembre 1985

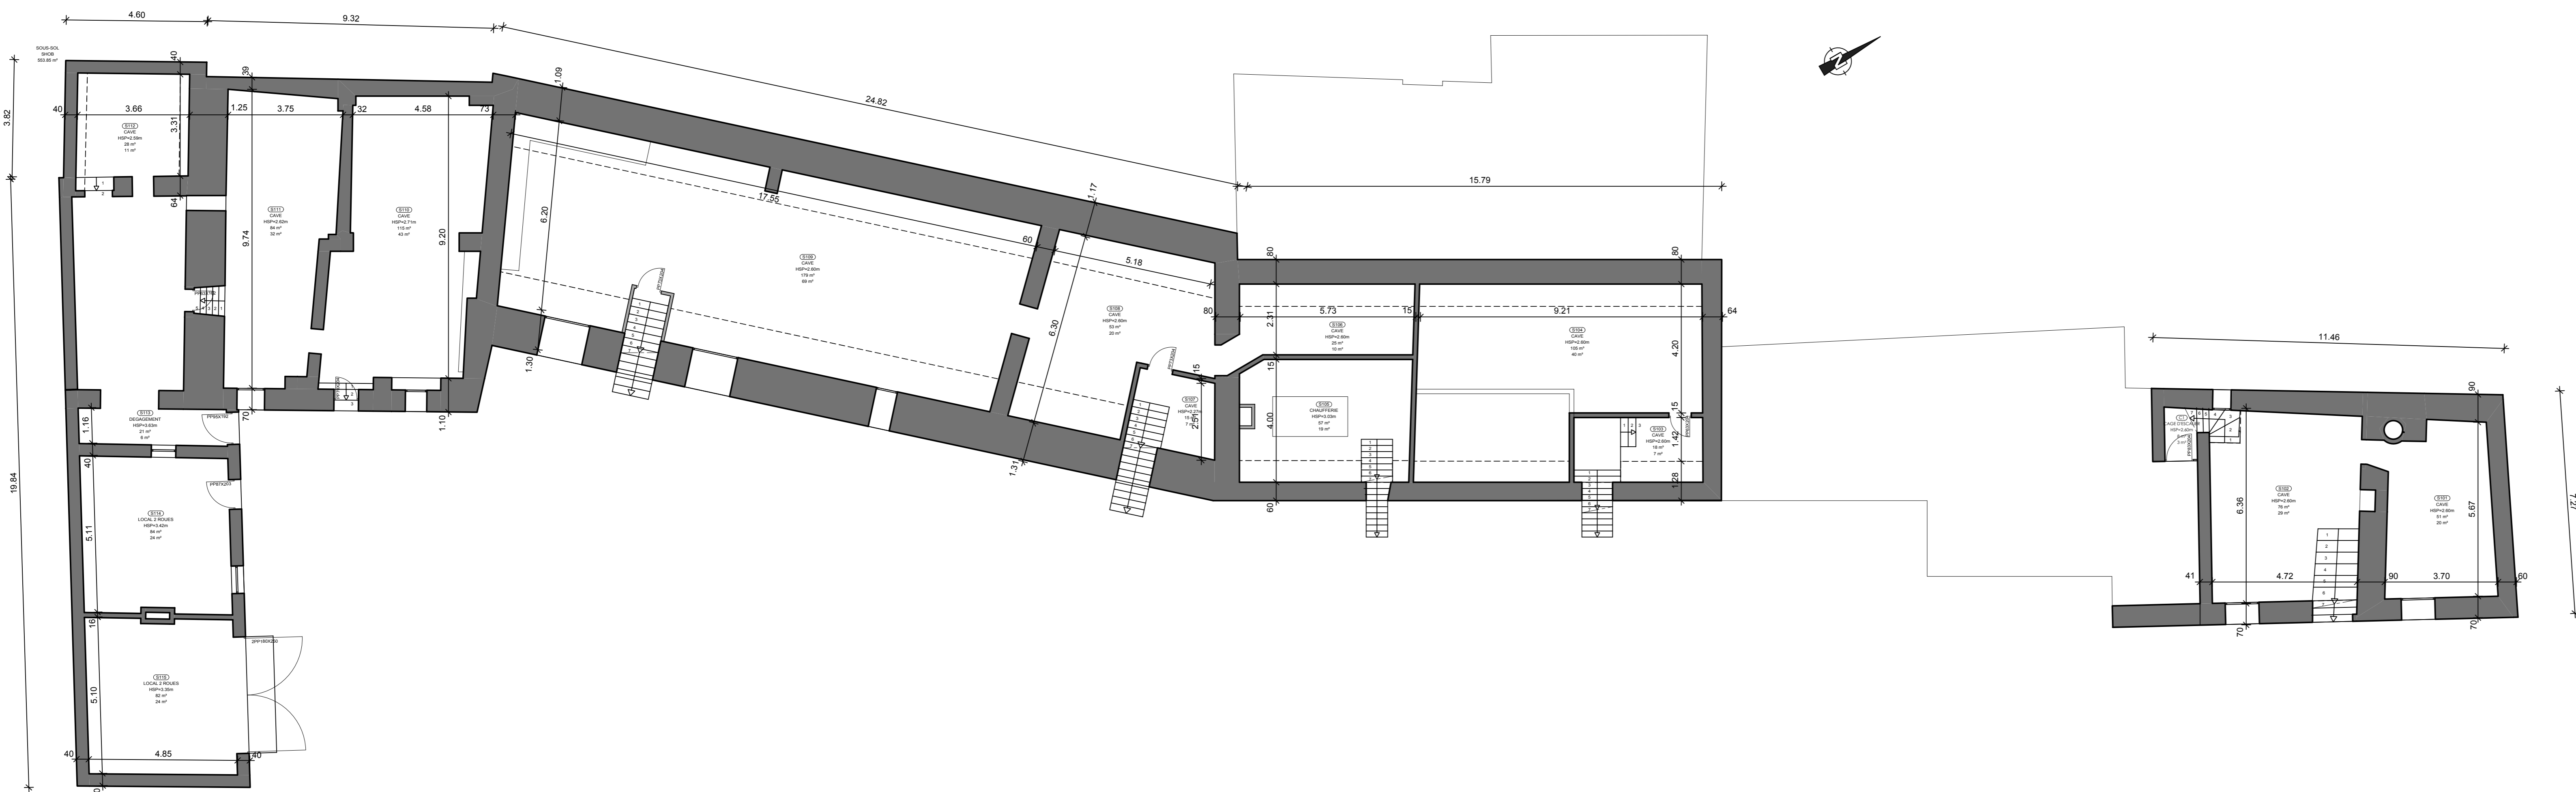

MAIRIE de DIJON
 PALAIS des ETATS de BOURGOGNE
4, RUE CHANCELIER DE L'HOSPITAL
BATIMENT H

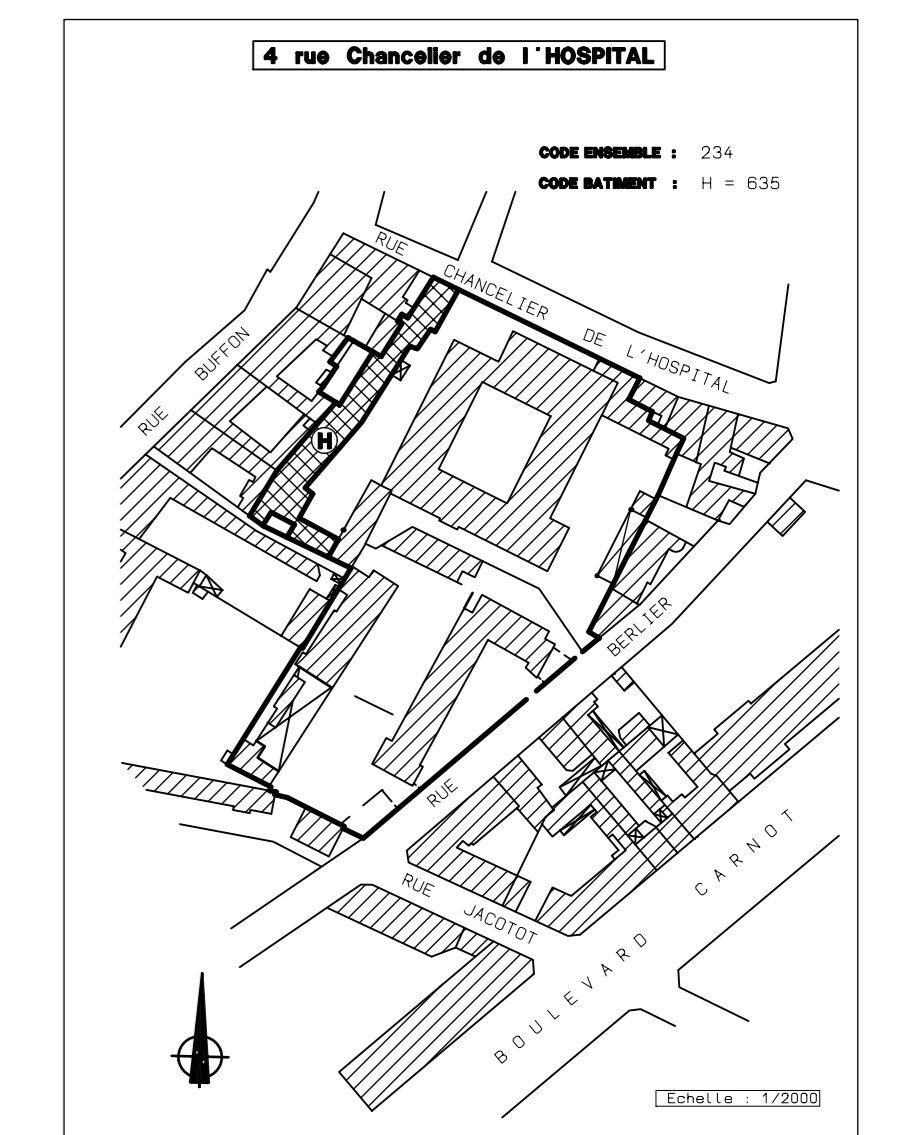


SOUS-SOL

MODIFICATIONS

N°	DATE	DESCRIPTION


DATE D'EMISSION 30 Novembre 2011	ECHELLE 1/100	Mise en page	DATE de SORTIE 30/11/11	REC H01	Inchice a
ARCHIVAGE	N° IMMOBILIER 234	BATIMENT H	PRODUCTION PARERA	N° PROJET	

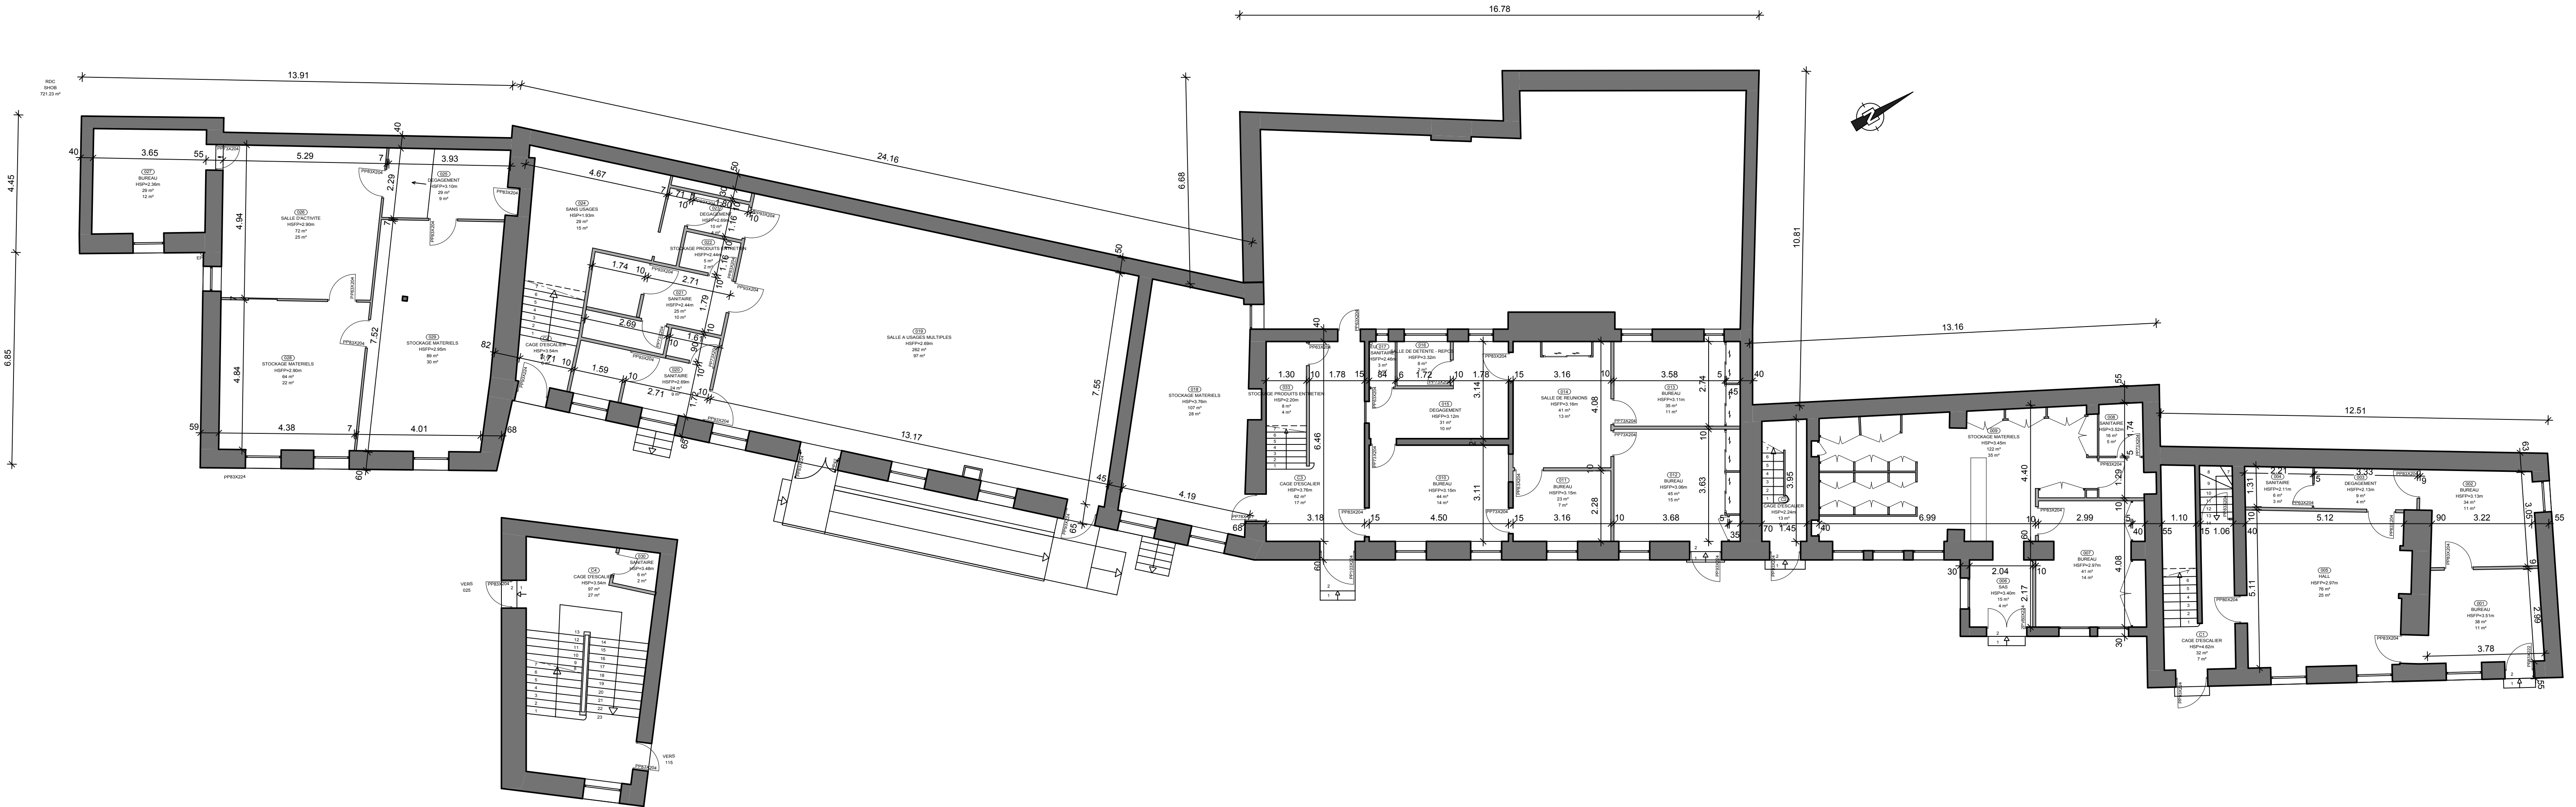

MAITRISE D'OUVRAGE
MAIRIE de DIJON
 21033 DIJON cedex
 BP1510
 TEL : 03 80 74 51 51
 FAX : 03 80 74 53 05

MAIRIE de DIJON
 PALAIS des ETATS de BOURGOGNE

4, RUE CHANCELIER DE L'HOSPITAL
 BATIMENT H

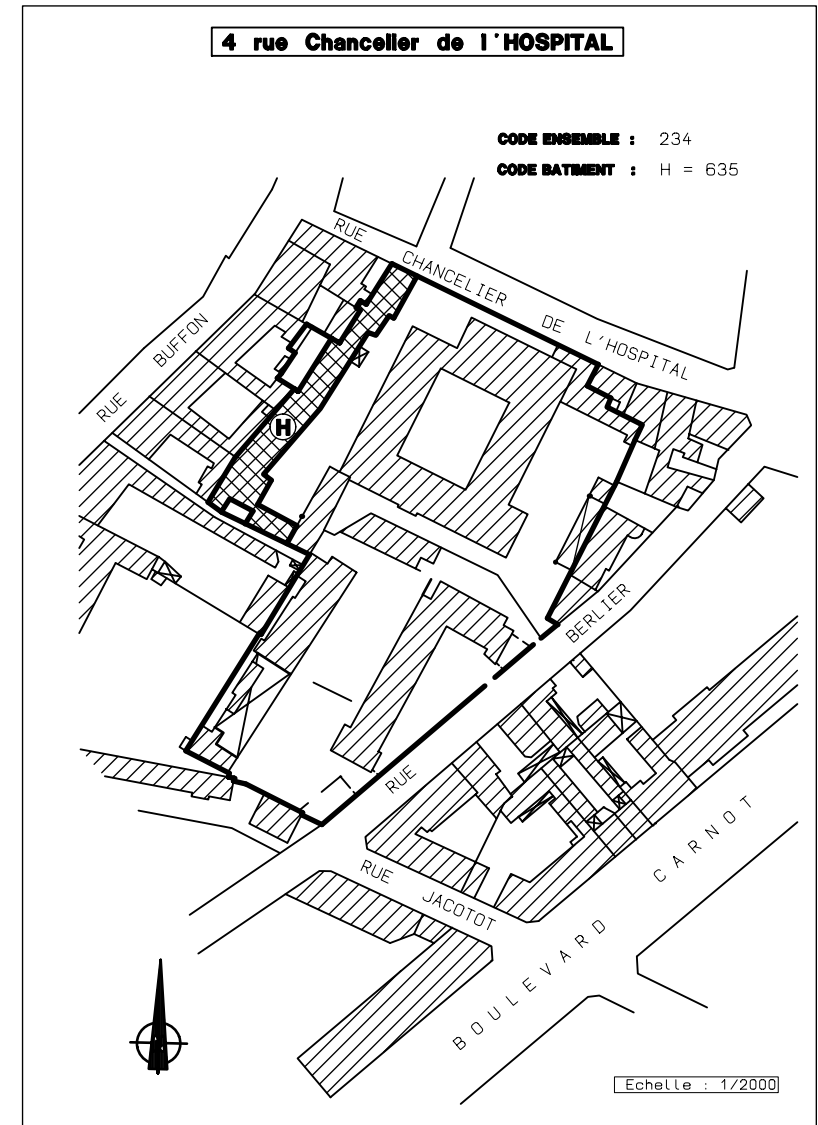


REZ-DE-CHAUSSEE

MODIFICATIONS

N°	DESCRIPTION	DATE


DATE D'EMISSION 30 Novembre 2011	ECHELLE 1/100	Mise en page	DATE de SORTIE 30/11/11	REC H02	Incluse a
ARCHIVAGE	N° IMMOBILIER 234	BATIMENT H	PRODUCTION PARERA	N° PROJET	

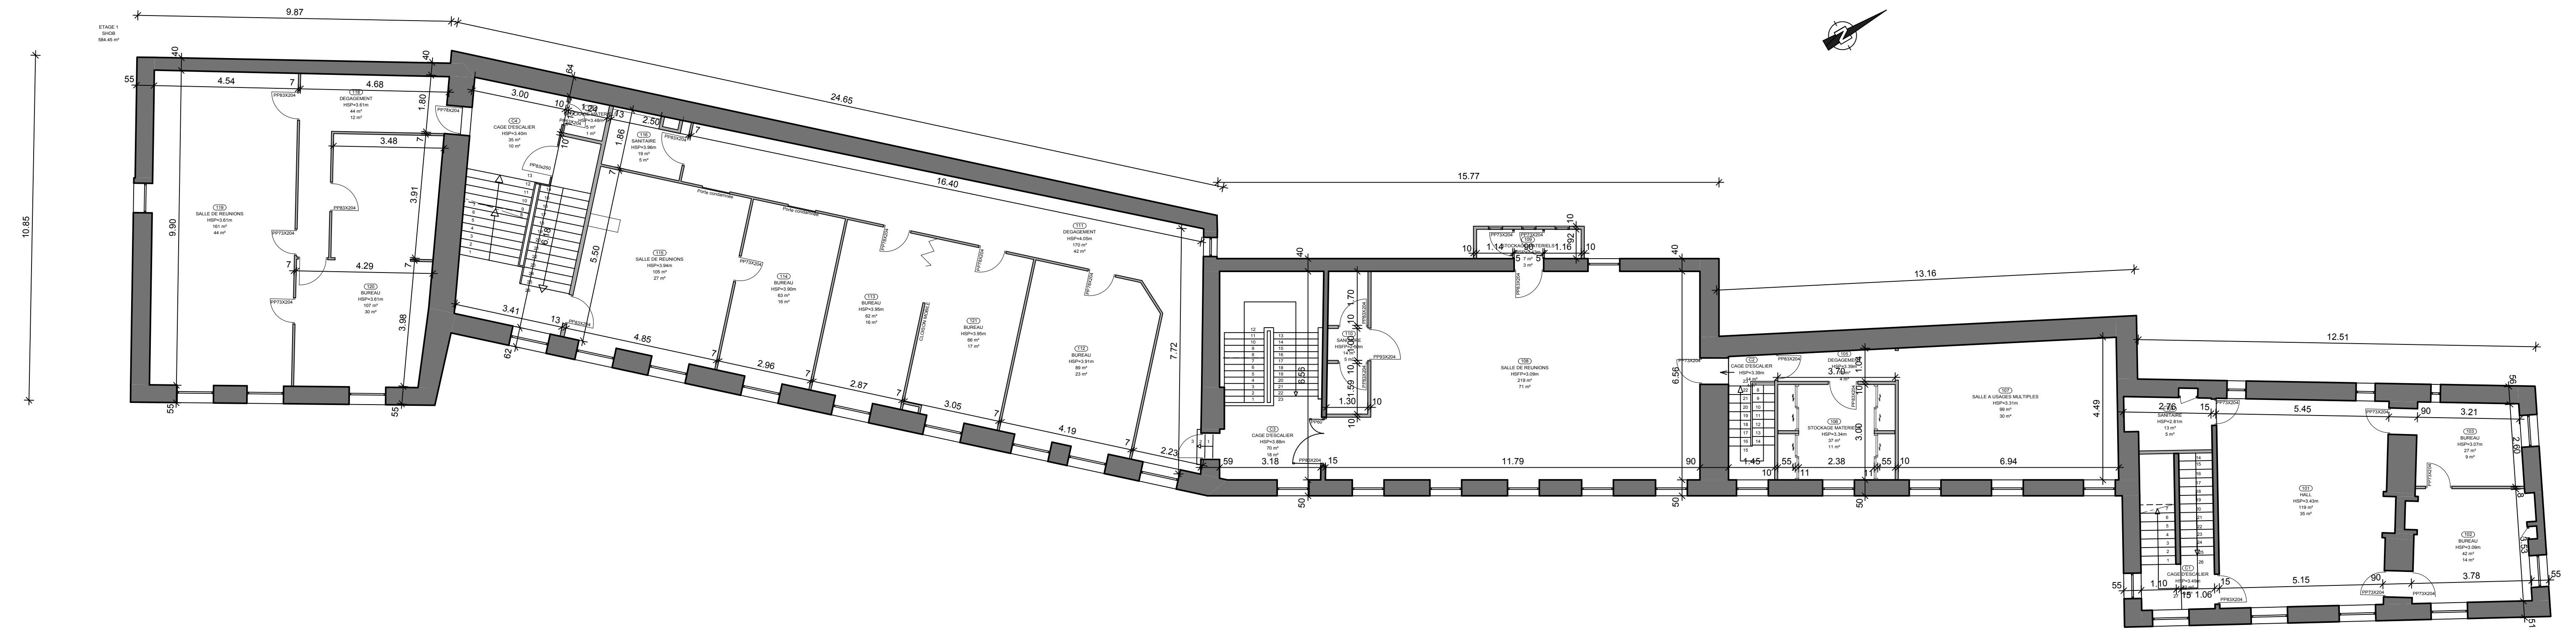

MAITRISE D'OUVRAGE
MAIRIE de DIJON
 21033 DIJON cedex
 BP1510
 TEL : 03 80 74 51 51
 FAX : 03 80 74 53 05

MAIRIE de DIJON
 PALAIS des ETATS de BOURGOGNE

4, RUE CHANCELIER DE L'HOSPITAL
 BATIMENT H

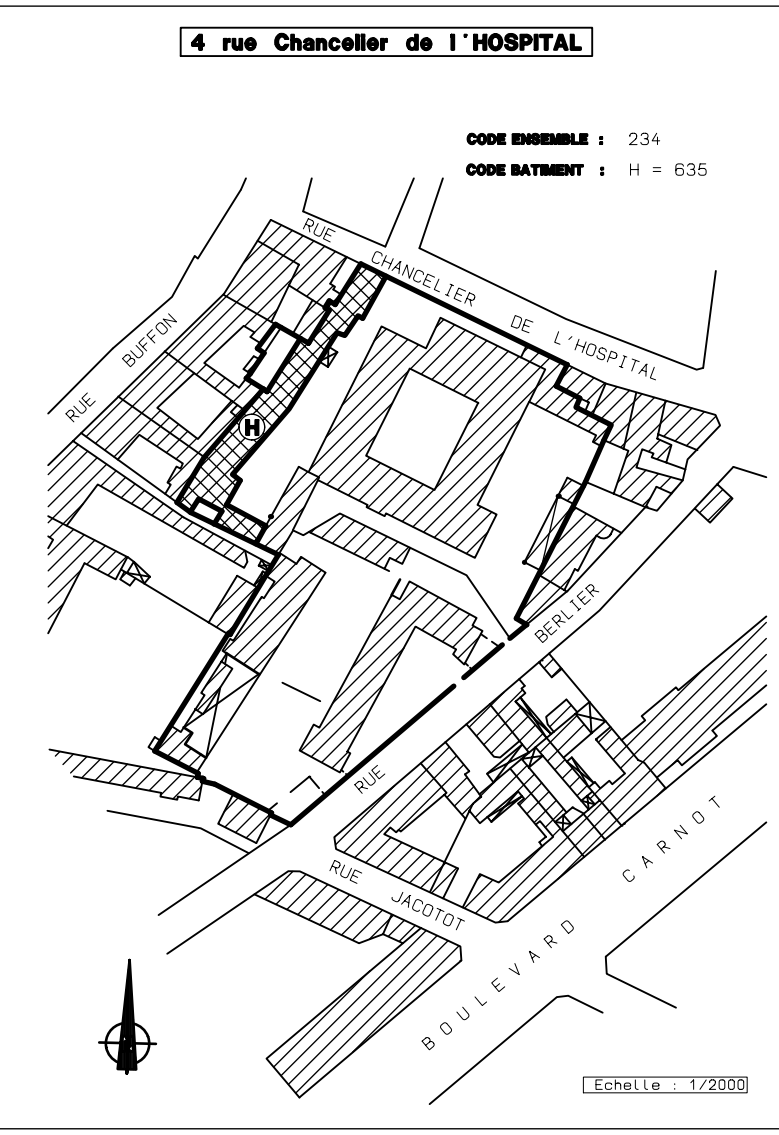

ETAGE 1

MODIFICATIONS

DATE D'EMISSION 30 Novembre 2011	ECHELLE 1/100	Mise en page	DATE de SORTIE 30/11/11	REC H03	Indices a
ARCHIVAGE	N° IMMOBILIER 234	BATIMENT H	PRODUCTION PARERA	N° PROJET	



MAITRISE D'OUVRAGE

MAIRIE de DIJON
21033 DIJON cedex
BP1510
TEL : 03 80 74 51 51
FAX : 03 80 74 53 05



MAIRIE de DIJON
PALAIS des ETATS de BOURGOGNE

4, RUE CHANCELIER DE L'HOSPITAL BATIMENT H

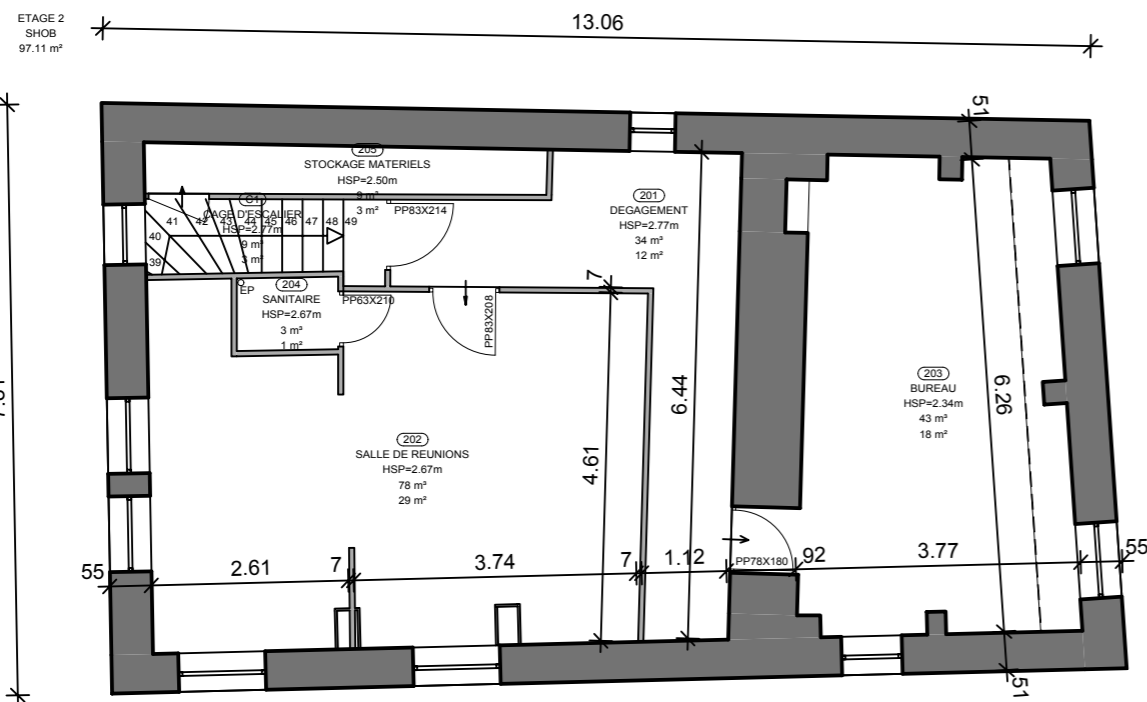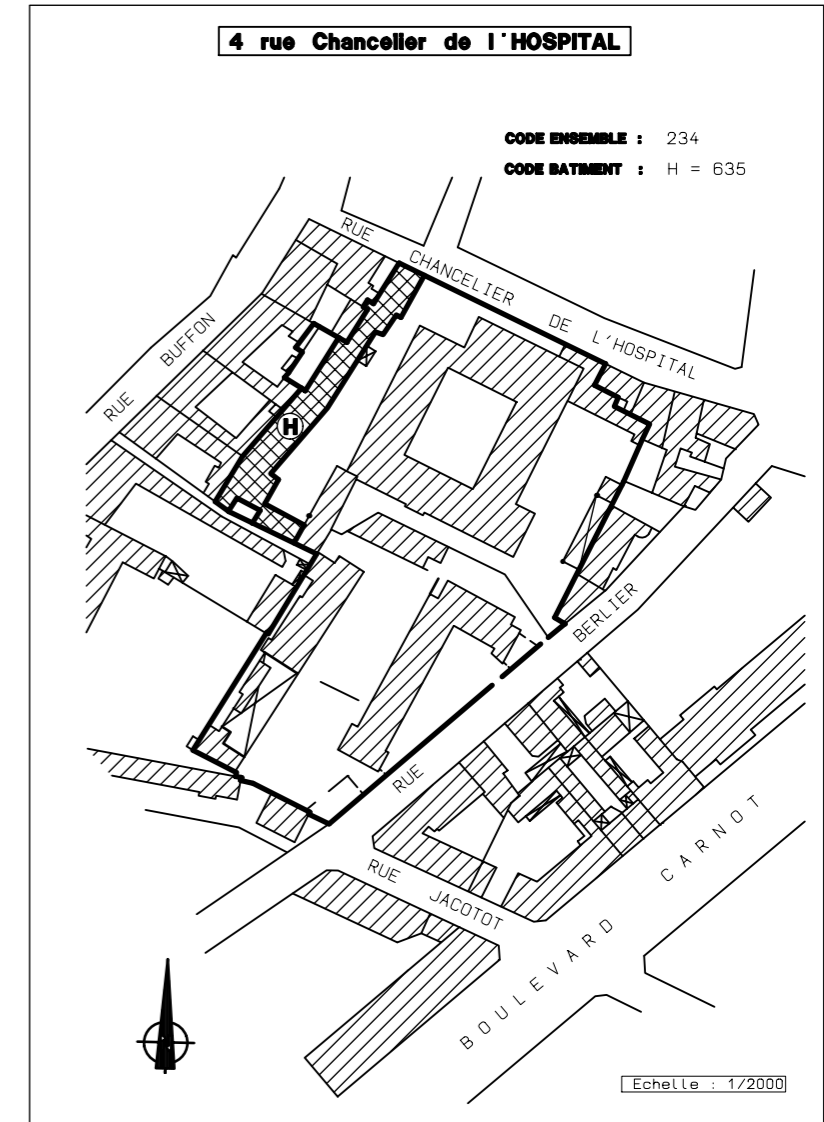

MAITRISE D'ŒUVRE

ETAGE 2

MODIFICATIONS

DATE D'EMISSION 30 Novembre 2011	ECHELLE 1/100	Mise en page	DATE de SORTIE 30/11/11	REC	Indice a
ARCHIVAGE	N° IMMOBILIER 234	BATIMENT H	PRODUCTION PARERA	N° PROJET H04	